

## PRODUTOS GRÁFICOS - ARQUITETURA – 34 pranchas

| Nome do arquivo | Título | Escala |
|---|---|---|
| TIPO2-ARQ-IMP-GER0-01_R01 | Implantação | 1:75 |
| TIPO2-ARQ-PLB-GER0-02_R01 | Planta Baixa | 1:75 |
| TIPO2-ARQ-LYT-GER0-03_R01 | Planta Baixa Layout – Mobiliário | 1:75 |
| TIPO2-ARQ-LYT-GER0-04_R01 | Planta Baixa Layout – Equipamento | 1:75 |
| TIPO2-ARQ-CRT-GER0-05_R01 | Cortes AA, BB e CC | 1:75 |
| TIPO2-ARQ-CRT-GER0-06_R01 | Cortes DD e EE e Detalhes | indicada |
| TIPO2-ARQ-FCH-GER0-07_R01 | Fachadas 01 e 02 | indicada |
| TIPO2-ARQ-FCH-GER0-08_R01 | Fachadas 03, 04, 05 e 06 e Detalhes | indicada |
| TIPO2-ARQ-PGP-GER0-09_R01 | Paginação de Piso | 1:75 |
| TIPO2-ARQ-FOR-GER0-10_R01 | Planta de Forro | indicada |
| TIPO2-ARQ-COB-GER0-11_R01 | Planta de Cobertura | 1:75 |
| TIPO2-ARQ-ESQ-GER0-12_R01 | Esquadrias – Detalhamento - Portas | indicada |
| TIPO2-ARQ-ESQ-GER0-13_R01 | Esquadrias – Detalhamento – Portas | indicada |
| TIPO2-ARQ-ESQ-GER0-14_R01 | Esquadrias – Detalhamento – Janelas | indicada |
| TIPO2-ARQ-ESQ-GER0-15_R01 | Esquadrias – Detalhamento – Janelas | indicada |
| TIPO2-ARQ-PCD-GER0-16_R01 | Detalhamento – Mastros para bandeiras e Rampa | indicada |
| TIPO2-ARQ-PLE-PRT0-17_R01 | Portão e Muros – Planta e Elevação | indicada |
| TIPO2-ARQ-PCD-RFR0-18_R01 | Complemento para Regiões Frias | indicada |
| TIPO2-ARQ-AMP-BLCA-19_R01 | Ampliação Bloco A - Fraldário | indicada |
| TIPO2-ARQ-AMP-BLCA-20_R01 | Ampliação Bloco A – Lactário e Sanitários PNE | 1:25 |
| TIPO2-ARQ-AMP-BLCA-21_R01 | Ampliação Bloco A – Lava mãos e Solários | 1:25 |
| TIPO2-ARQ-AMP-BLCA-22_R01 | Ampliação Bloco A – Creche I-1e2 e Amamentação | 1:25 |
| TIPO2-ARQ-AMP-BLCA-23_R01 | Ampliação Bloco A - Cozinha | 1:25 |
| TIPO2-ARQ-AMP-BLCA-24_R01 | Ampliação Bloco A - Cozinha | 1:25 |
| TIPO2-ARQ-AMP-BLCA-25_R01 | Ampliação Bloco A – Despensa e Vestiários | 1:25 |
| TIPO2-ARQ-AMP-BLCA-26_R01 | Ampliação Bloco A – Lavanderia e Rouparia | 1:25 |
| TIPO2-ARQ-AMP-BLCB-27_R01 | Ampliação Bloco B – Sanitários Infantis 1 | indicada |
| TIPO2-ARQ-AMP-BLCB-28_R01 | Ampliação Bloco B – Sanitários Infantis 2 | indicada |


| | | |
|---|---|---|
| TIPO2-ARQ-AMP-BLCB-29_R01 | Ampliação Bloco B – Sanitários PNE Infantil e Almoxarifado | indicada |
| TIPO2-ARQ-AMP-BLCB-30_R01 | Ampliação Bloco B – Solários | 1:25 |
| TIPO2-ARQ-AMP-BLCB-31_R01 | Ampliação Bloco B – Creches II | 1:25 |
| TIPO2-ARQ-AMP-BLCB-32_R01 | Ampliação Bloco B – Creches III | 1:25 |
| TIPO2-ARQ-AMP-BLCB-33_R01 | Ampliação Bloco B – Pré-escola 1 e 2 | 1:25 |
| TIPO2-ARQ-AMP-BLCB-34_R01 | Ampliação Bloco B – Multiuso | 1:25 |

# 1 FRALDÁRIOS
ESCALA 1/25

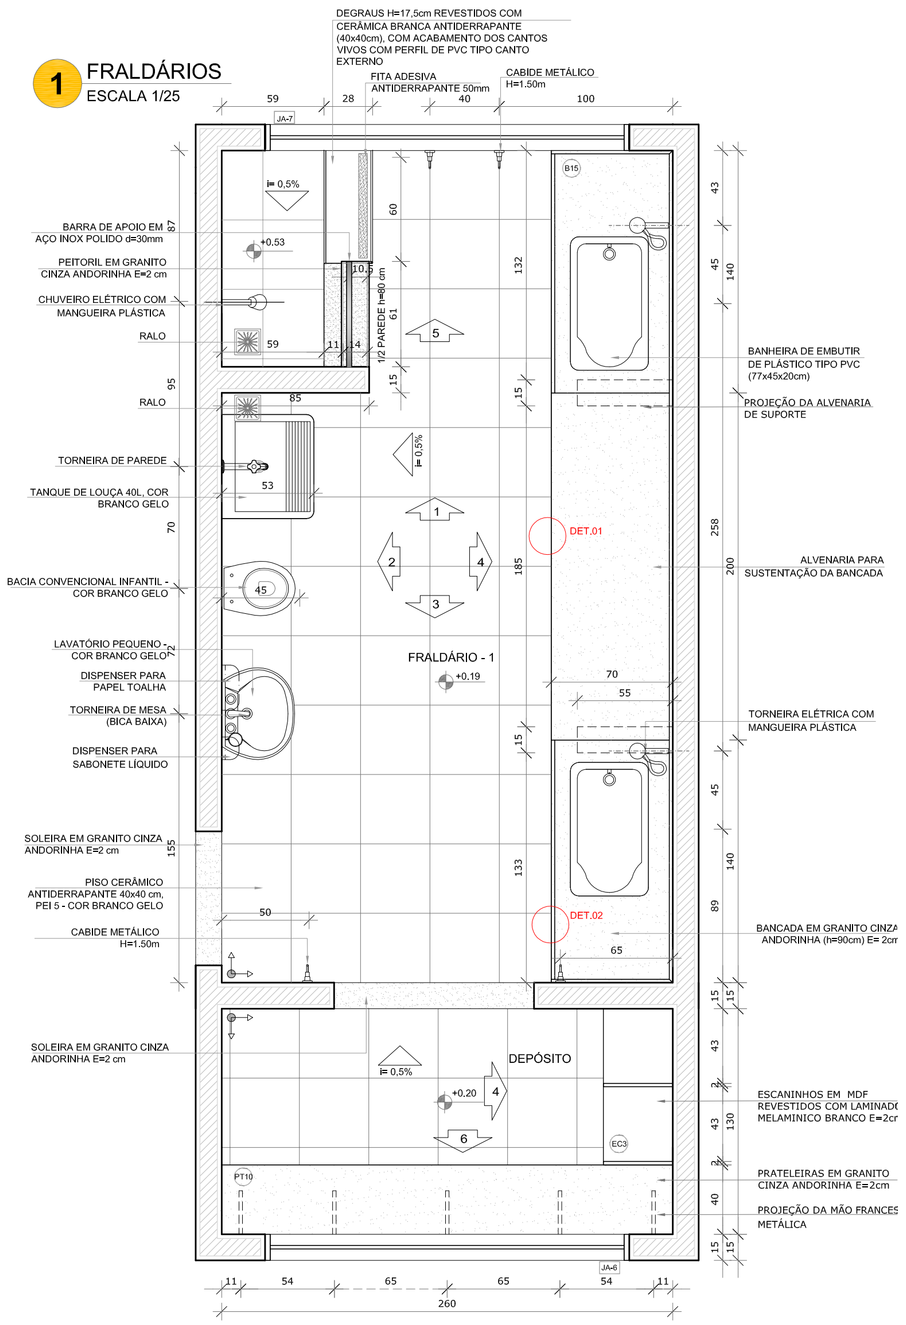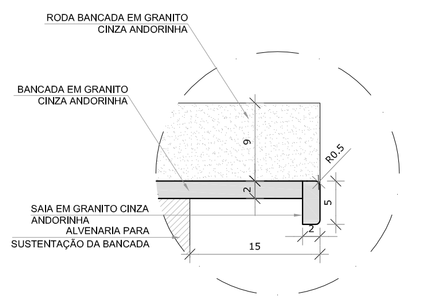




DETALHE 1 - CORTE
bancada de granito - área seca
sem escala

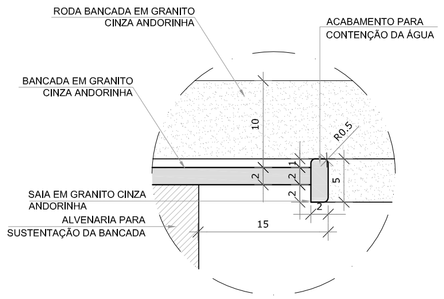



DETALHE 2 - CORTE
bancada de granito - área molhada
sem escala

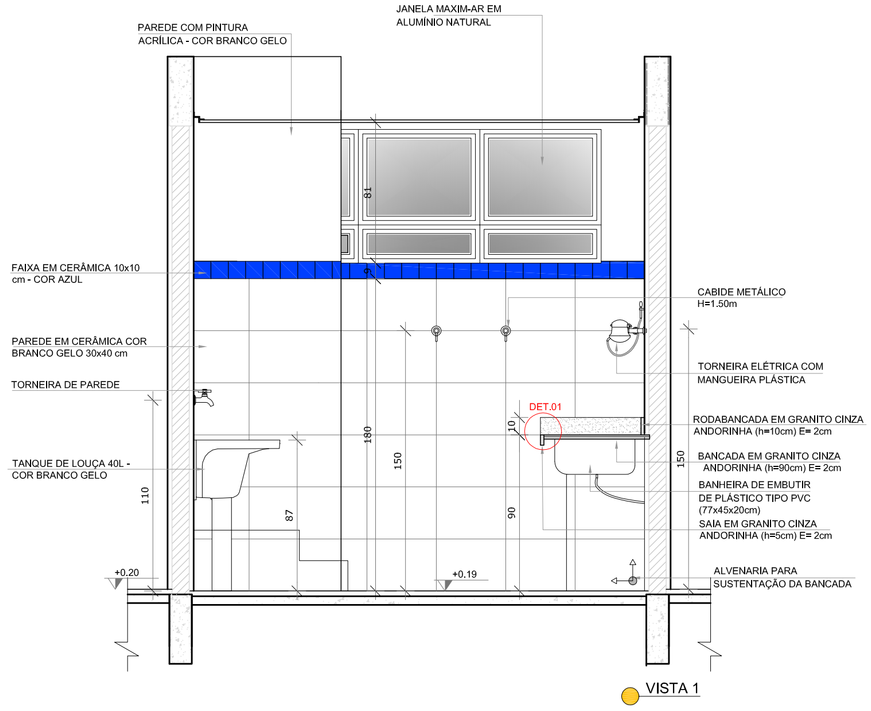



VISTA 1

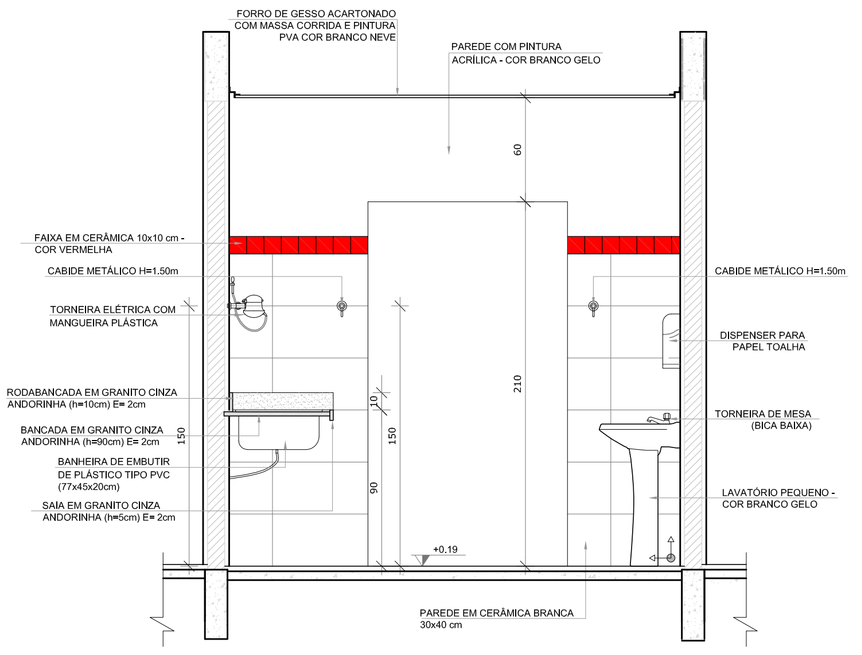



VISTA 3

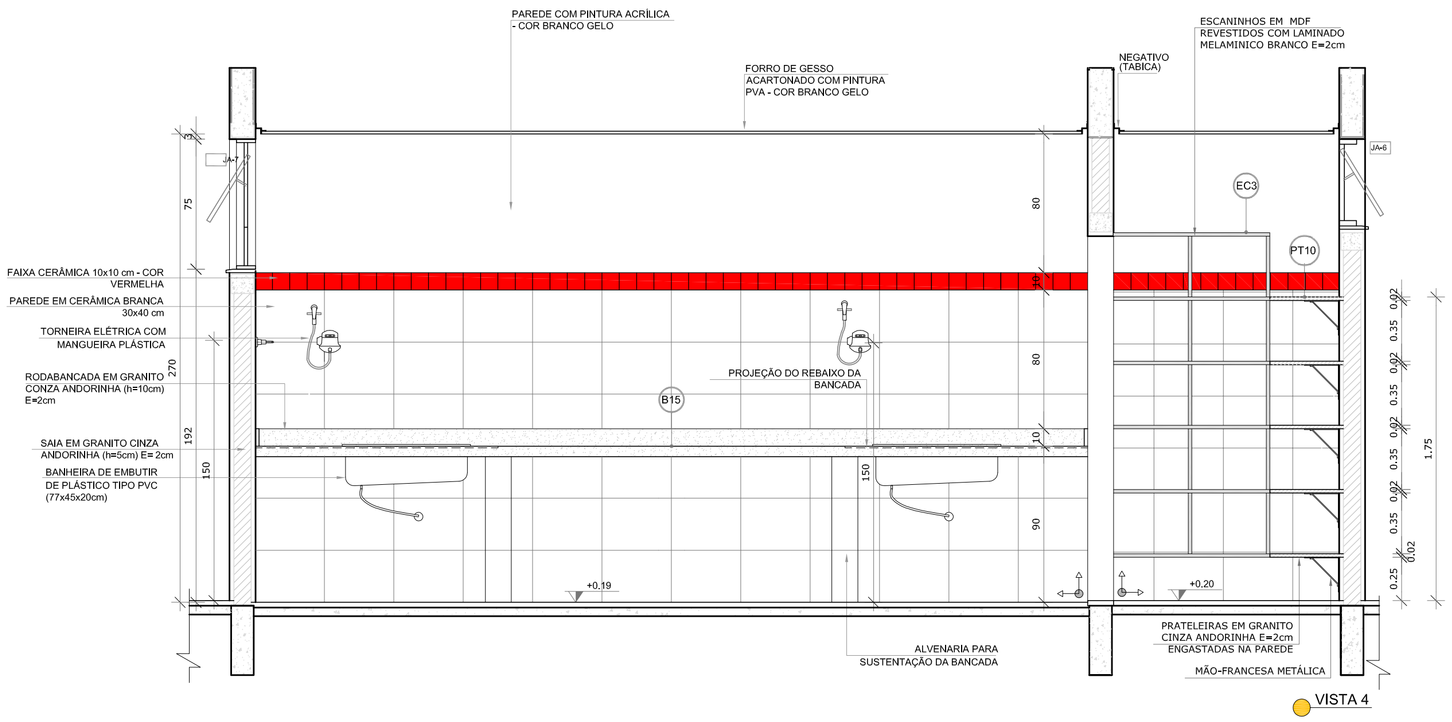



VISTA 4

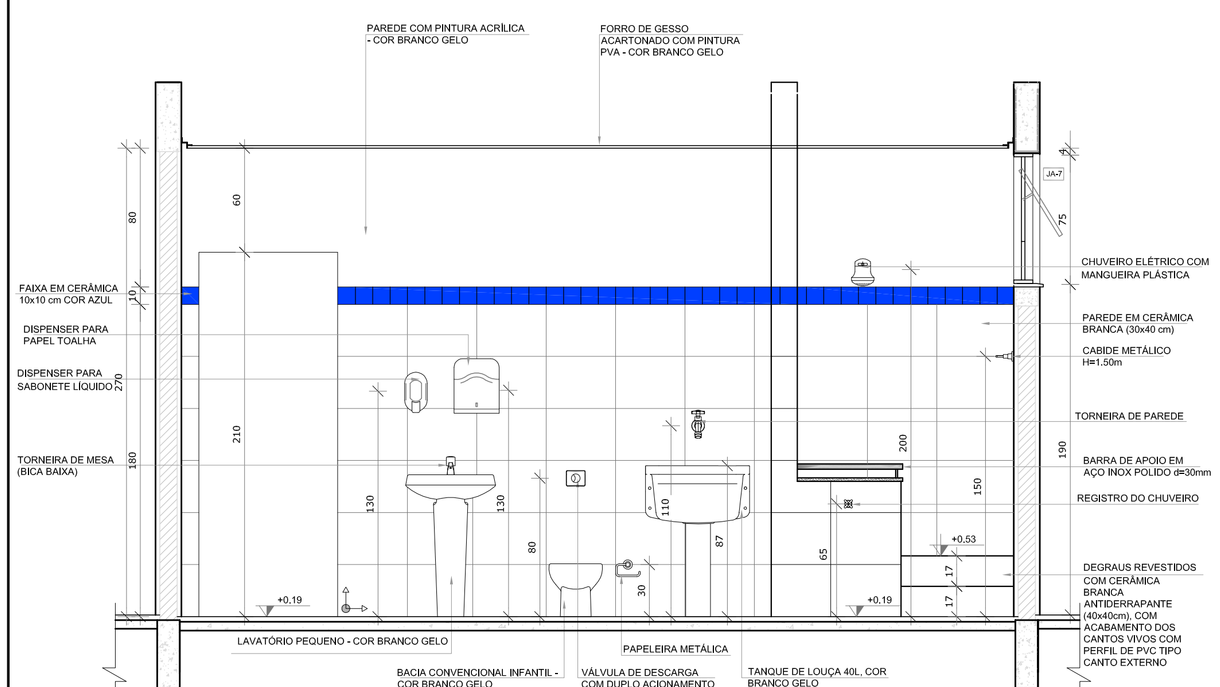


VISTA 2

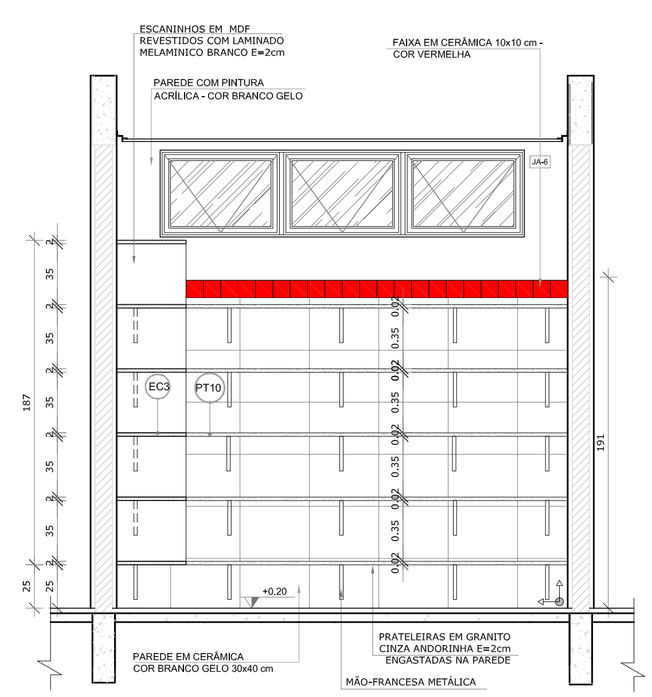


VISTA 6

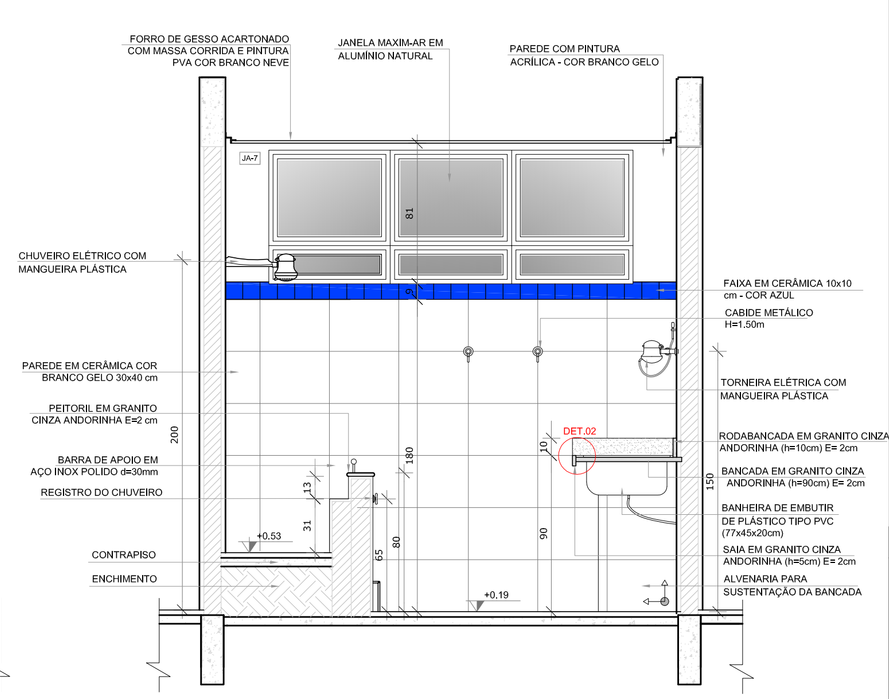


VISTA 5

NOTAS


- MEDIDAS E NÍVEIS EM METROS;
- VERIFICAR POSIÇÃO EXATA DOS PILARES NO PROJETO ESTRUTURAL;
- VERIFICAR DETALHES CONSTRUTIVOS PERTINENTES NAS PRANCHAS DE DETALHAMENTO;
- EM CASO DE CONFLITO DE INFORMAÇÕES ENTRE O PROJETO GRÁFICO E O MEMORIAL DESCRITIVO, PREVALECE A INFORMAÇÃO CONTIDA NOS DESENHOS;
- ALTERAÇÕES NESTE PROJETO SOMENTE COM AUTORIZAÇÃO EXPRESSA DO FNDE

REFERÊNCIAS:

- PLANILHA DE QUANTITATIVOS-
- MEMORIAL DESCRITIVO E ESPECIFICAÇÕES TÉCNICAS

LEGENDA:

| | | | |
|---|---|---|---|
| +0,00(NA) +0,00(NO) / +0,00(NA) +0,00(NO) | INDICAÇÃO NIVEIS PLANTA E CORTE | 1 | INDICAÇÃO DE VISTAS |
| 60 / 0,5% | INDICAÇÃO DE CORTES | 1 / 1 | ESPECIFICAÇÕES DE MATERIAIS |
| X | INDICAÇÃO DE FACHADAS | X | INDICAÇÃO DE EIXOS |
| JA-X / PMX | INDICAÇÃO DE PORTAS E JANELAS | BCX | INDICAÇÃO DE ELEMENTOS (BANCADAS, PRATELEIRAS E ETC.) |

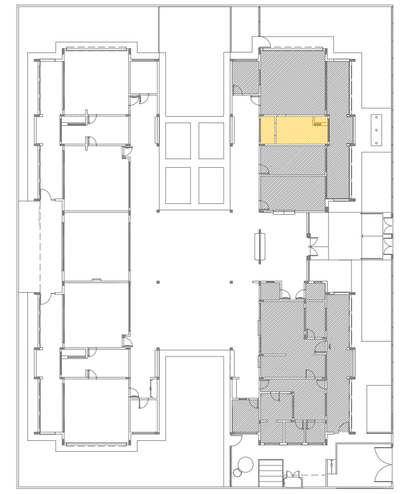

CROQUI DE REFERÊNCIA

| N.º: | DATA: | DESCRIÇÃO: |
|---|---|---|
| 01 | AGOSTO/2016 | Alteração paredes – shaft para tubulação hidráulica e detalhamento. Correções de incompatibilidades. |

CONTROLE DE REVISÕES

FNDE Fundo Nacional de Desenvolvimento da Educação — Ministério da Educação — GOVERNO FEDERAL BRASIL PÁTRIA EDUCADORA

## PROJETO PADRÃO - FNDE

PROPRIETÁRIO: :

ENDEREÇO:

MUNICÍPIO – UF:

PROPRIETÁRIO

RESP. TÉCNICO — CREA

AUTOR DO PROJETO — CAU

DLFO

CREA

RA

OBSERVAÇÕES:

## PROGRAMA PROINFÂNCIA - PROJETO TIPO 2

### PROJETO DE ARQUITETURA

COORDENAÇÃO: CGEST - Coordenação Geral de Infraestrutura Educacional

AMPLIAÇÃO DO BLOCO A
FRALDÁRIO

ARQ

REVISÃO: R.00 R.01


ESCALA: INDICADA

PRANCHA: 19/35


FORMATO: A1(841x594)

DATA EMISSÃO: AGOSTO/2016


## 1 LACTÁRIO E HIGIENIZAÇÃO
ESCALA 1/25

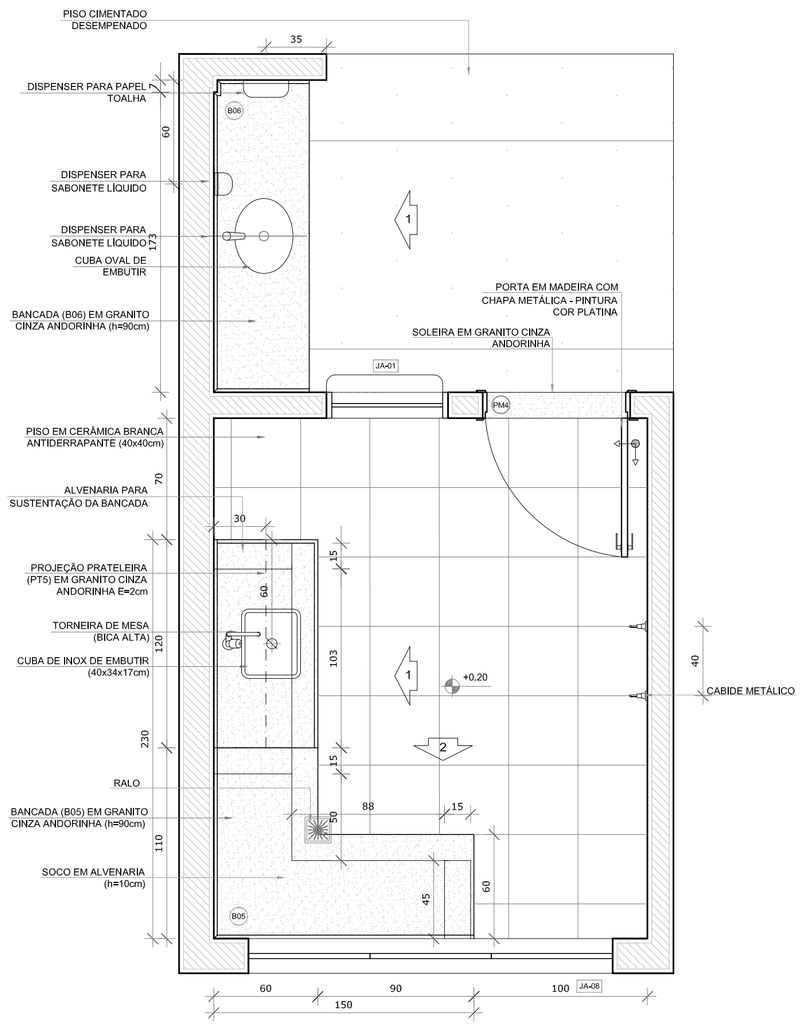


PLANTA BAIXA

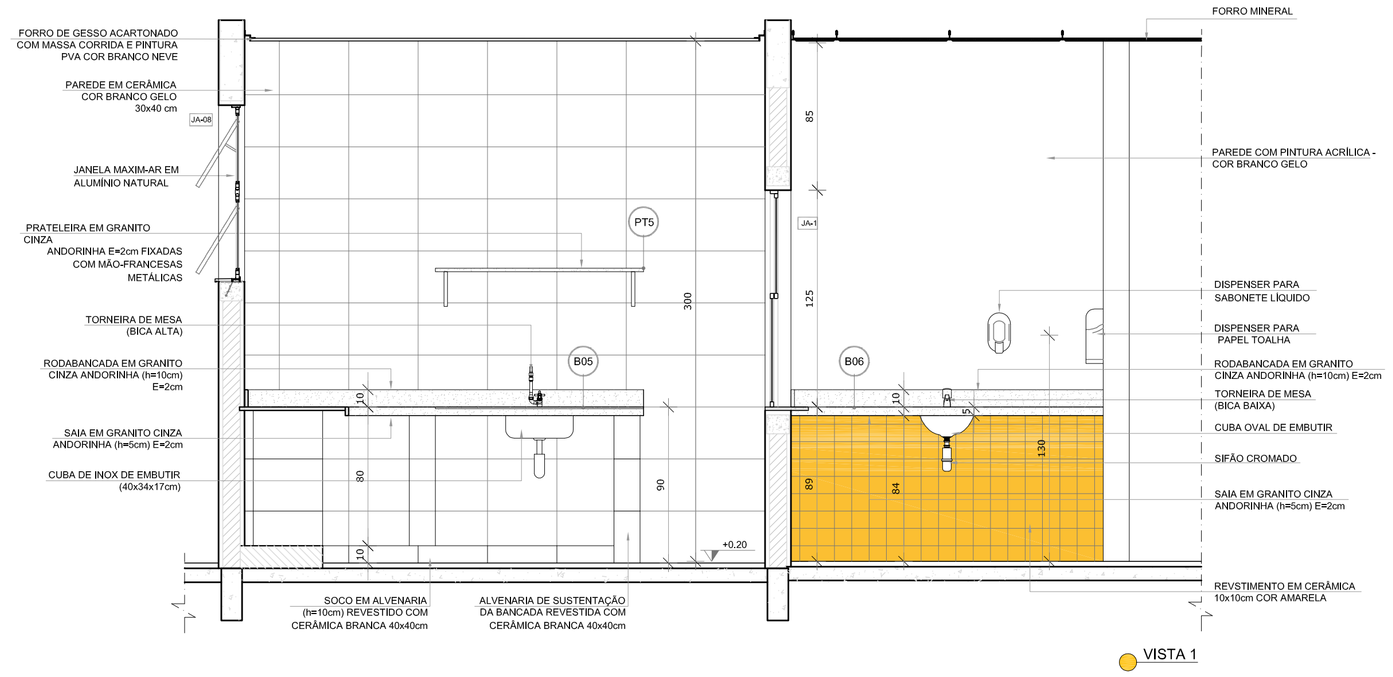


VISTA 1

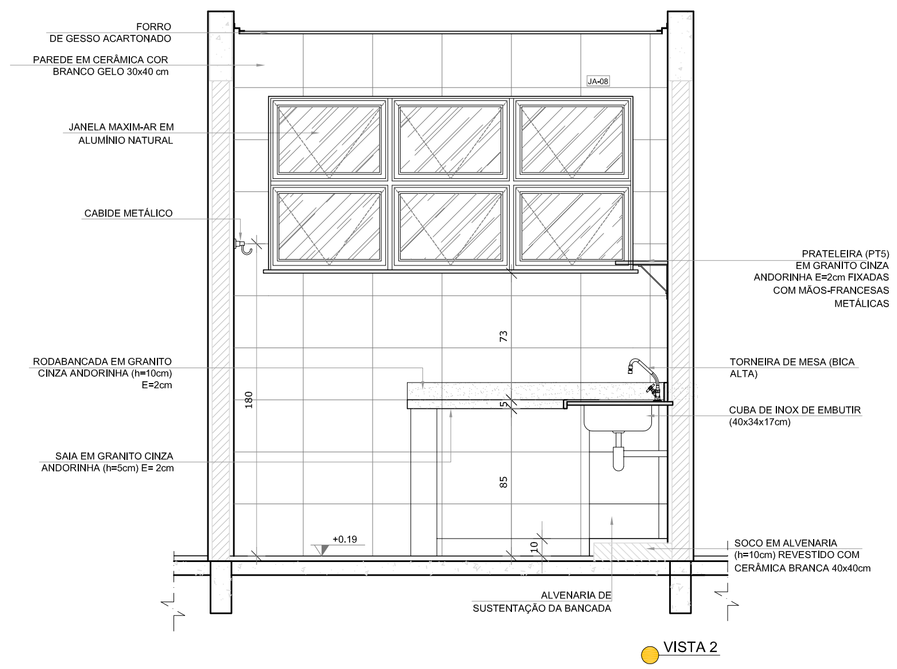


VISTA 2

NOTAS

- MEDIDAS E NÍVEIS EM METROS;
- VERIFICAR POSIÇÃO EXATA DOS PILARES NO PROJETO ESTRUTURAL;
- VERIFICAR DETALHES CONSTRUTIVOS PERTINENTES NAS PRANCHAS DE DETALHAMENTO;
- EM CASO DE CONFLITO DE INFORMAÇÕES ENTRE O PROJETO GRÁFICO E O MEMORIAL DESCRITIVO, PREVALECE A INFORMAÇÃO CONTIDA NOS DESENHOS;
- ALTERAÇÕES NESTE PROJETO SOMENTE COM AUTORIZAÇÃO EXPRESSA DO FNDE

REFERÊNCIAS:

- PLANILHA DE QUANTITATIVOS-
- MEMORIAL DESCRITIVO E ESPECIFICAÇÕES TÉCNICAS

LEGENDA:

| | | | |
|---|---|---|---|
| +0,00(NA) +0,00(NO) / +0,00(NA) +0,00(NO) | INDICAÇÃO NIVEIS PLANTA E CORTE | 1 | INDICAÇÃO DE VISTAS |
| 01/01 | INDICAÇÃO DE CORTES | 1 / 1 / 1 | ESPECIFICAÇÕES DE MATERIAIS |
| X | INDICAÇÃO DE FACHADAS | X | INDICAÇÃO DE EIXOS |
| JA-X / PMX | INDICAÇÃO DE PORTAS E JANELAS | BCX | INDICAÇÃO DE ELEMENTOS (BANCADAS, PRATELEIRAS E ETC.) |



CROQUI DE REFERÊNCIA

| N.º: | DATA: | DESCRIÇÃO: |
|---|---|---|
| 01 | AGOSTO/2016 | Alteração paredes – shaft para tubulação hidráulica e detalhamento. Correções de incompatibilidades. |

CONTROLE DE REVISÕES

FNDE Fundo Nacional de Desenvolvimento da Educação — Ministério da Educação — GOVERNO FEDERAL BRASIL PÁTRIA EDUCADORA

## PROJETO PADRÃO - FNDE

PROPRIETÁRIO: :

ENDEREÇO:

MUNICÍPIO – UF:

PROPRIETÁRIO


RESP. TÉCNICO — CREA

AUTOR DO PROJETO — CAU


DLFO | CREA | RA

OBSERVAÇÕES:


## 2 SANITÁRIO PNE FEM. E MASC.
ESCALA 1/25

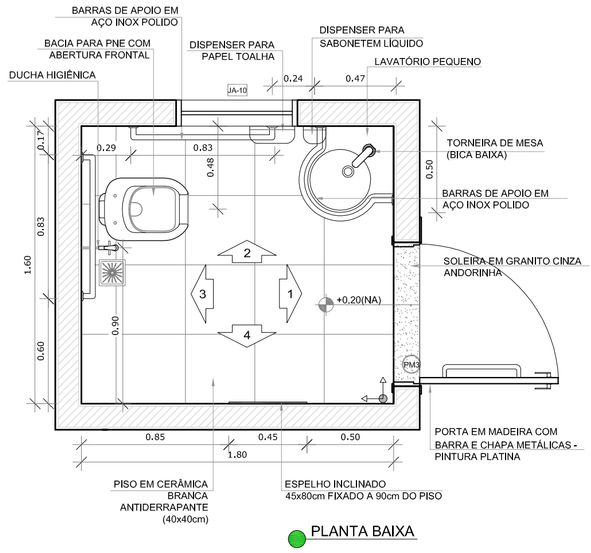



PLANTA BAIXA

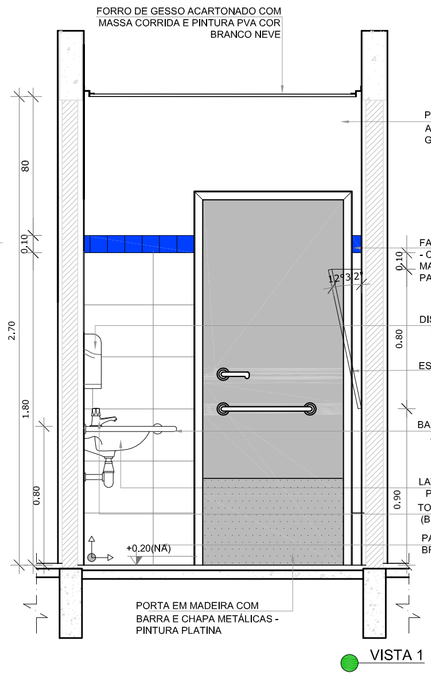



VISTA 1

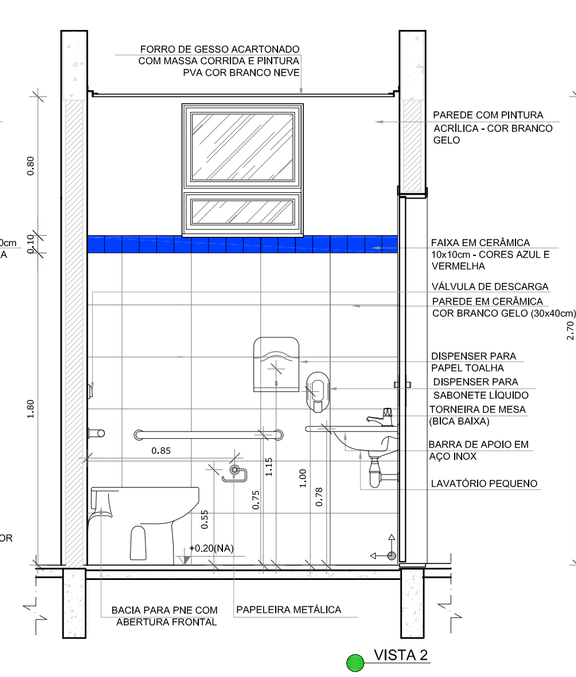


VISTA 2

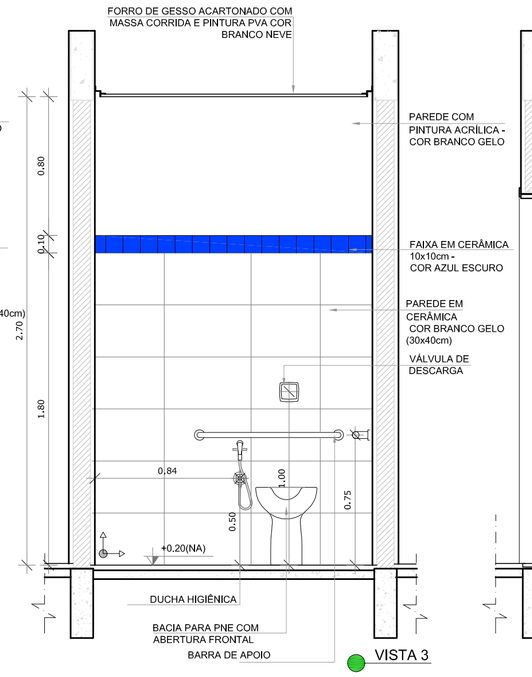


VISTA 3

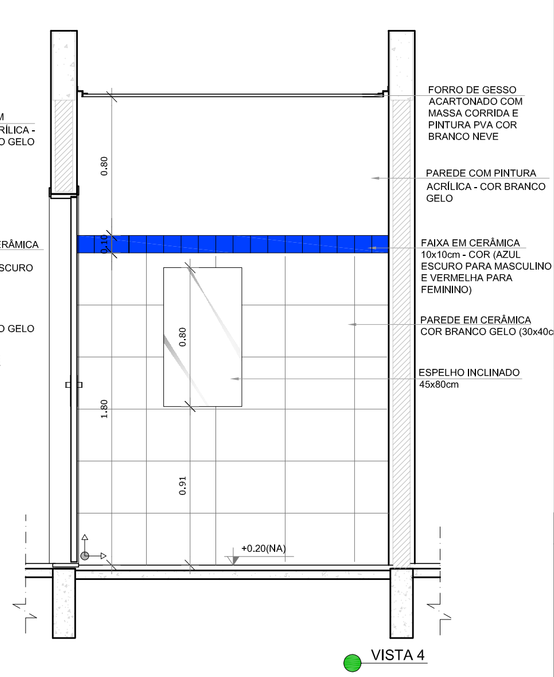



VISTA 4


## PROGRAMA PROINFÂNCIA - PROJETO TIPO 2
### PROJETO DE ARQUITETURA

| | | | |
|---|---|---|---|
| COORDENAÇÃO: CGEST - Coordenação Geral de Infraestrutura Educacional | AMPLIAÇÃO DO BLOCO A LACTÁRIO, HIGIENIZAÇÃO, SANITÁRIOS PNE FEM. E SANITÁRIO PNE MASC. | | ARQ |
| FORMATO: A1(841x594) | REVISÃO: R.00 R.01 | ESCALA: 1/25 | PRANCHA: 20/35 |
| | | DATA EMISSÃO: AGOSTO/2016 | |

## 1 LAVA MÃOS
ESCALA 1/25

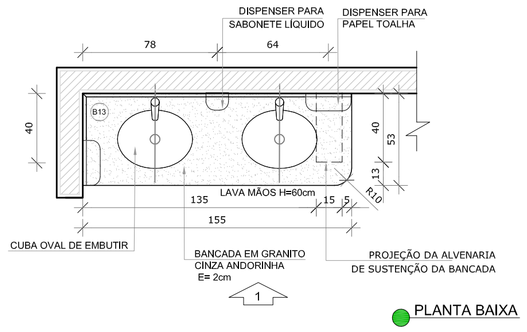



PLANTA BAIXA

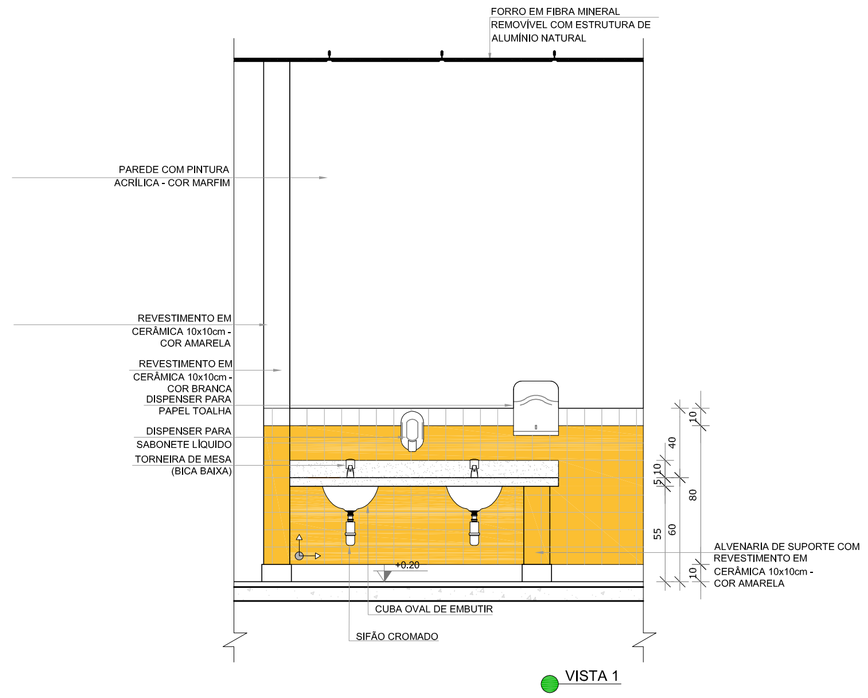



VISTA 1


## 2 SOLÁRIOS
ESCALA 1/25

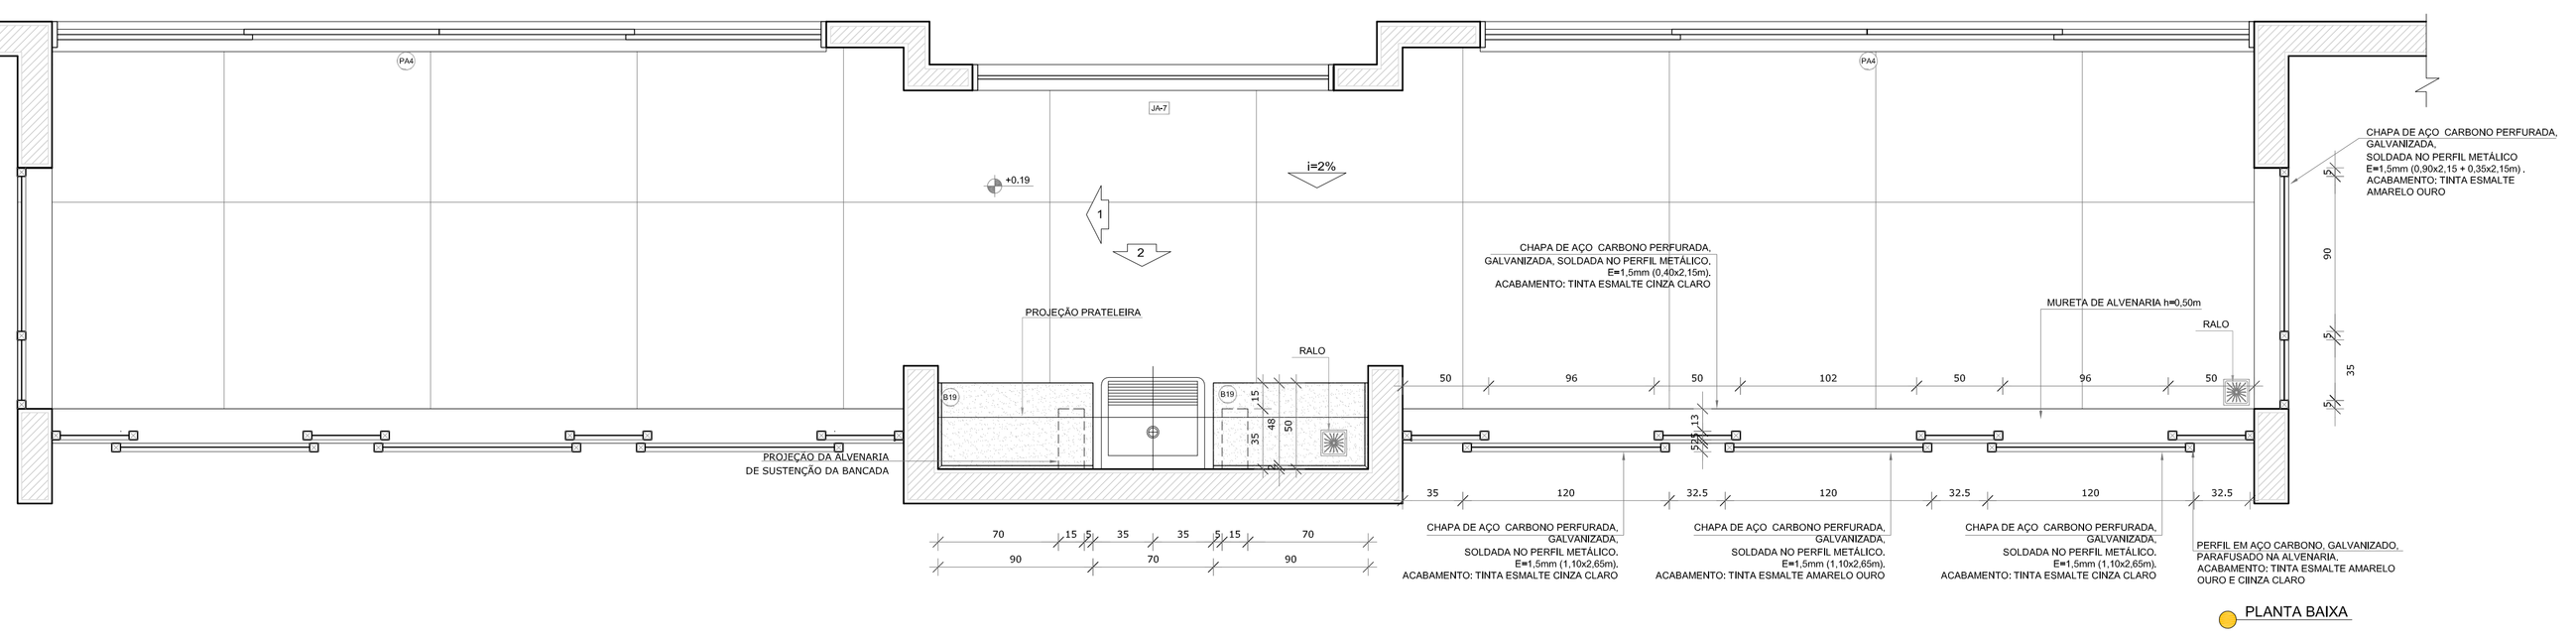


PLANTA BAIXA

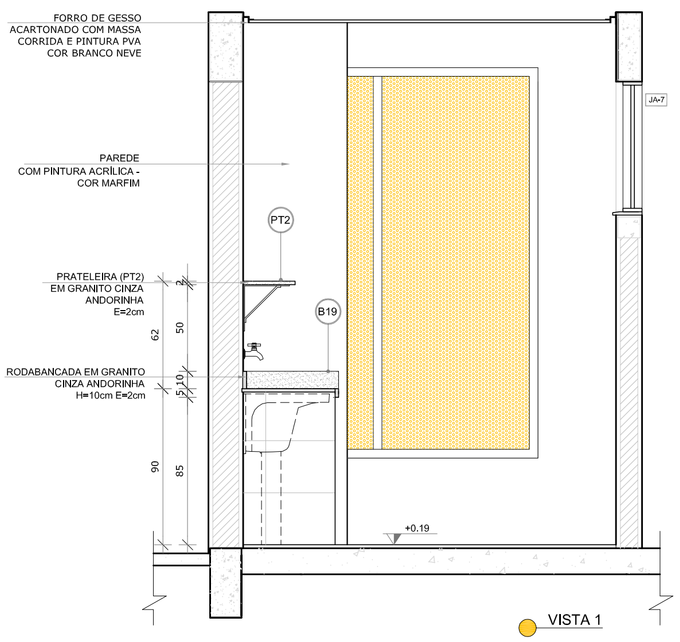


VISTA 1

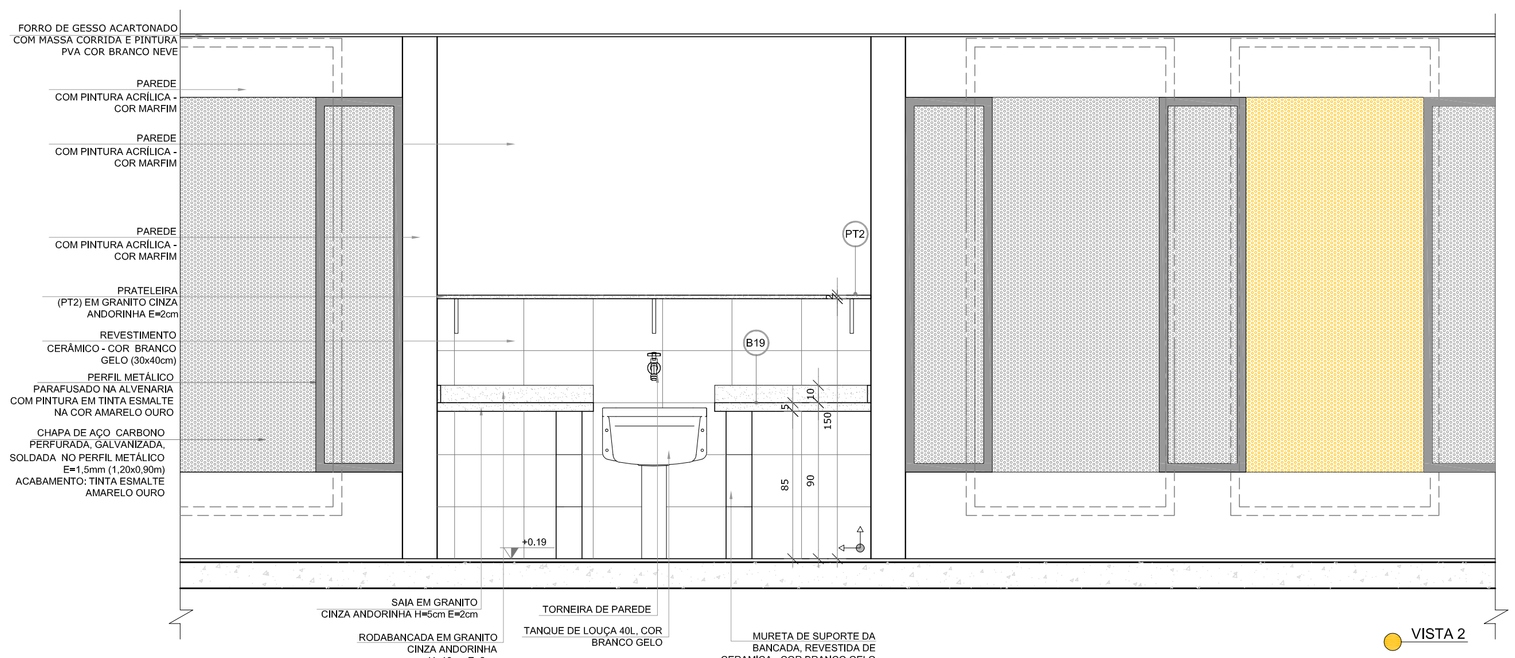


VISTA 2

NOTAS

- MEDIDAS E NÍVEIS EM METROS;
- VERIFICAR POSIÇÃO EXATA DOS PILARES NO PROJETO ESTRUTURAL;
- VERIFICAR DETALHES CONSTRUTIVOS PERTINENTES NAS PRANCHAS DE DETALHAMENTO;
- EM CASO DE CONFLITO DE INFORMAÇÕES ENTRE O PROJETO GRÁFICO E O MEMORIAL DESCRITIVO, PREVALECE A INFORMAÇÃO CONTIDA NOS DESENHOS;
- ALTERAÇÕES NESTE PROJETO SOMENTE COM AUTORIZAÇÃO EXPRESSA DO FNDE

REFERÊNCIAS:

- PLANILHA DE QUANTITATIVOS-
- MEMORIAL DESCRITIVO E ESPECIFICAÇÕES TÉCNICAS

LEGENDA:

| | | | |
|---|---|---|---|
| +0,00(NA) +0,00(NO) / +0,00(NA) +0,00(NO) | INDICAÇÃO NIVEIS PLANTA E CORTE | 1 | INDICAÇÃO DE VISTAS |
| 01 0,00 | INDICAÇÃO DE CORTES | 1 / 1 | ESPECIFICAÇÕES DE MATERIAIS |
| X | INDICAÇÃO DE FACHADAS | X | INDICAÇÃO DE EIXOS |
| JA-X / PMX | INDICAÇÃO DE PORTAS E JANELAS | BCX | INDICAÇÃO DE ELEMENTOS (BANCADAS, PRATELEIRAS E ETC.) |



CROQUI DE REFERÊNCIA

| N.º: | DATA: | DESCRIÇÃO: |
|---|---|---|
| 01 | AGOSTO/2016 | Alteração paredes – shaft para tubulação hidráulica e detalhamento. Correções de incompatibilidades. |

CONTROLE DE REVISÕES

FNDE Fundo Nacional de Desenvolvimento da Educação — Ministério da Educação — GOVERNO FEDERAL BRASIL PÁTRIA EDUCADORA

# PROJETO PADRÃO - FNDE

PROPRIETÁRIO: :

ENDEREÇO:

MUNICÍPIO – UF:

PROPRIETÁRIO

RESP. TÉCNICO — CREA

AUTOR DO PROJETO — CAU

DLFO

CREA

RA


OBSERVAÇÕES:

## PROGRAMA PROINFÂNCIA - PROJETO TIPO 2

PROJETO DE ARQUITETURA


| | | | |
|---|---|---|---|
| COORDENAÇÃO: CGEST - Coordenação Geral de Infraestrutura Educacional | AMPLIAÇÃO DO BLOCO A<br>LAVA MÃOS E SOLÁRIOS | | ARQ |
| FORMATO: A1(841x594) | REVISÃO: R.00 R.01 | ESCALA: 1/25 | PRANCHA: 21/35 |
| | | DATA EMISSÃO: AGOSTO/2016 | |

## 1 CRECHES 1 E 2
ESCALA 1/25

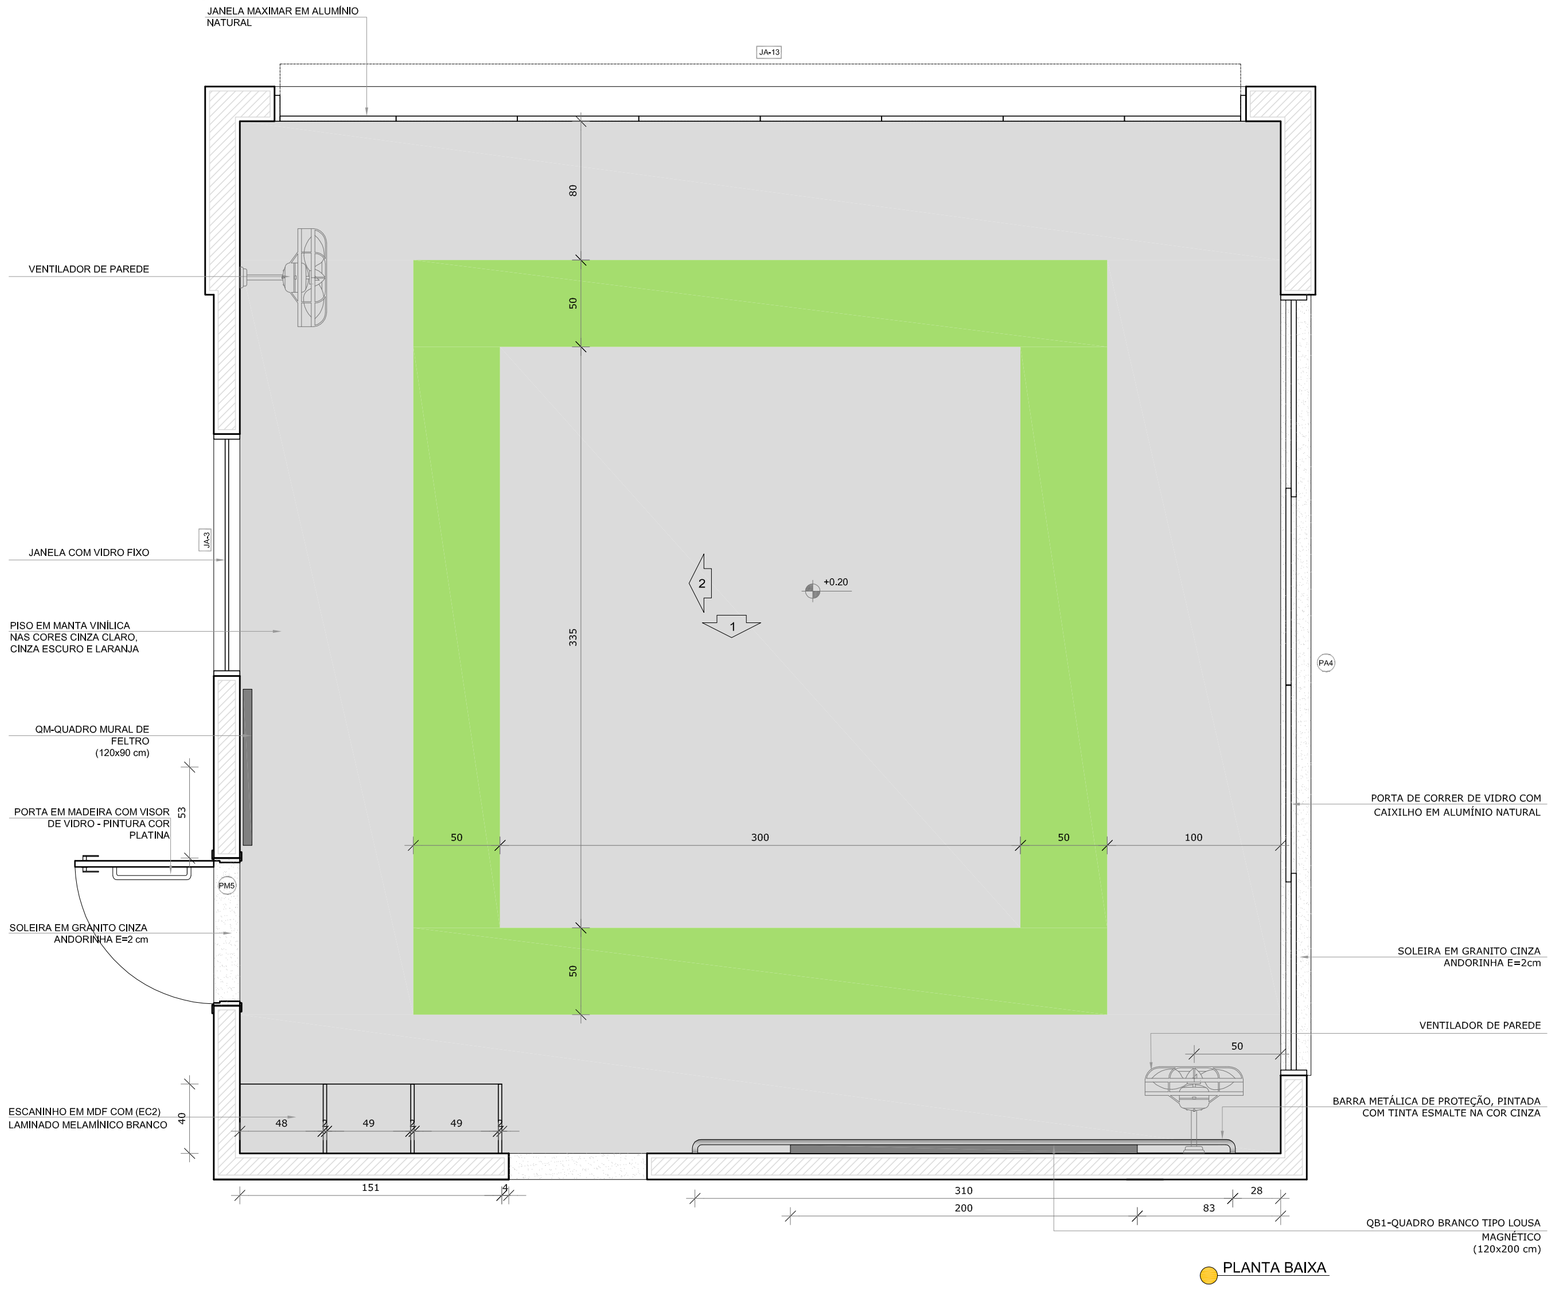



PLANTA BAIXA

## 2 AMAMENTAÇÃO
ESCALA 1/25

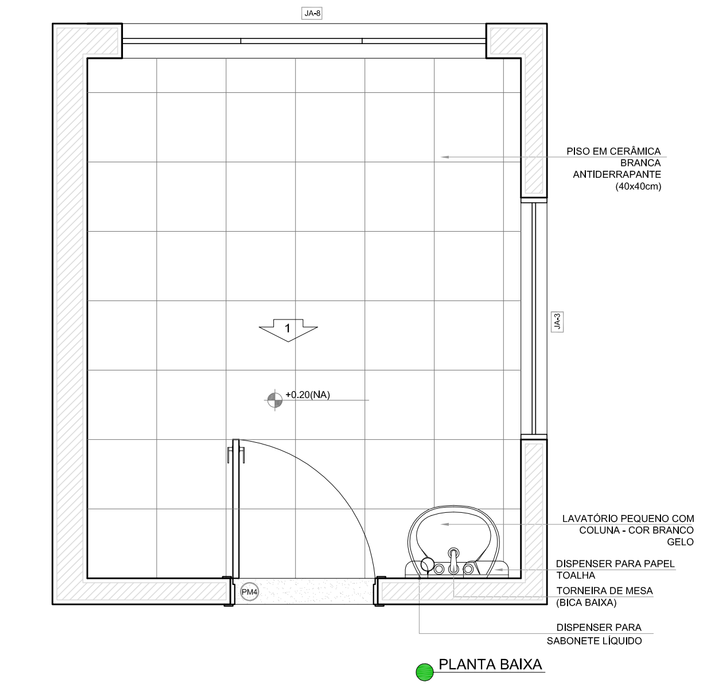


PLANTA BAIXA

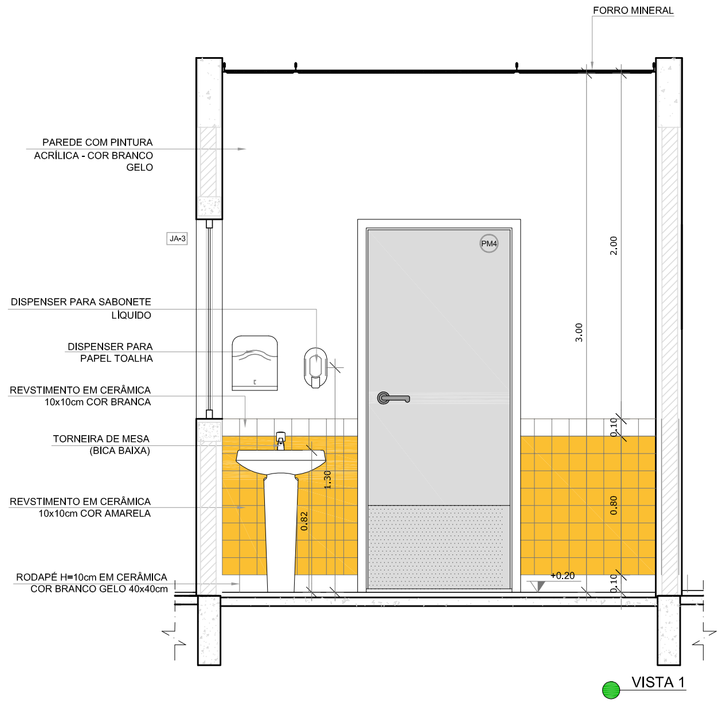


VISTA 1

NOTAS

- MEDIDAS E NÍVEIS EM METROS;
- VERIFICAR POSIÇÃO EXATA DOS PILARES NO PROJETO ESTRUTURAL;
- VERIFICAR DETALHES CONSTRUTIVOS PERTINENTES NAS PRANCHAS DE DETALHAMENTO;
- EM CASO DE CONFLITO DE INFORMAÇÕES ENTRE O PROJETO GRÁFICO E O MEMORIAL DESCRITIVO, PREVALECE A INFORMAÇÃO CONTIDA NOS DESENHOS;
- ALTERAÇÕES NESTE PROJETO SOMENTE COM AUTORIZAÇÃO EXPRESSA DO FNDE

REFERÊNCIAS:


- PLANILHA DE QUANTITATIVOS-
- MEMORIAL DESCRITIVO E ESPECIFICAÇÕES TÉCNICAS

LEGENDA:


| | | | |
|---|---|---|---|
| +0,00(NA) +0,00(NO) / +0,00(NA) +0,00(NO) | INDICAÇÃO NIVEIS PLANTA E CORTE | 1 | INDICAÇÃO DE VISTAS |
| EC20 | INDICAÇÃO DE CORTES | 1 / A / 1 | ESPECIFICAÇÕES DE MATERIAIS |
| X | INDICAÇÃO DE FACHADAS | X | INDICAÇÃO DE EIXOS |
| JA-X / PMX | INDICAÇÃO DE PORTAS E JANELAS | BCX | INDICAÇÃO DE ELEMENTOS (BANCADAS, PRATELEIRAS E ETC.) |



CROQUI DE REFERÊNCIA

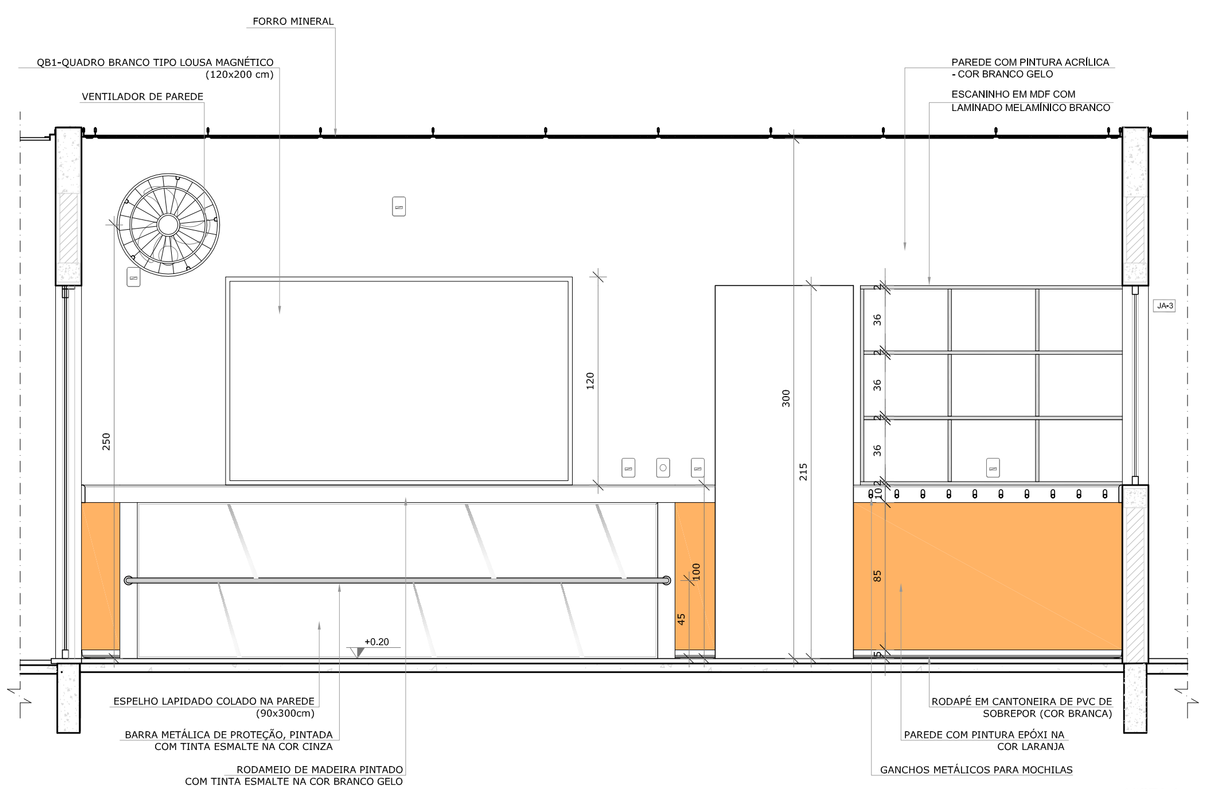


VISTA 1

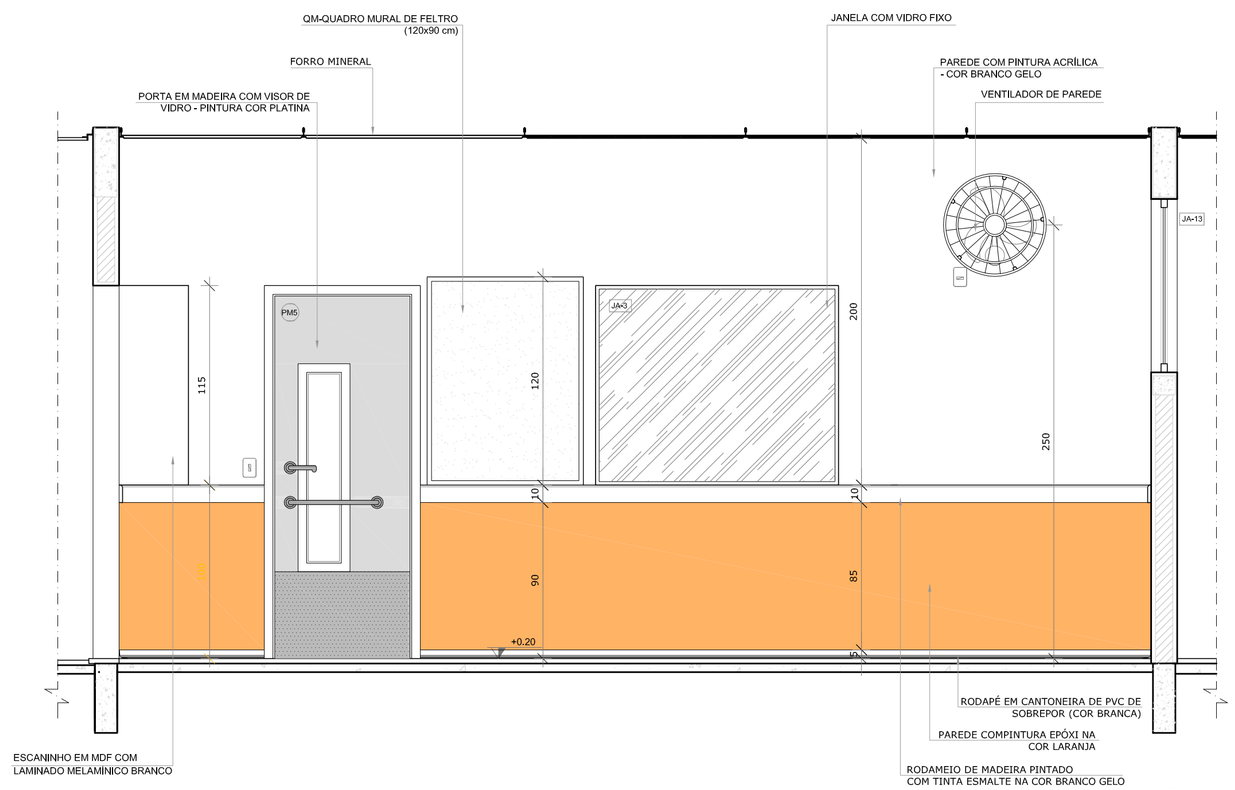


VISTA 2

| N.º: | DATA: | DESCRIÇÃO: |
|---|---|---|
| 01 | AGOSTO/2016 | Alteração paredes – shaft para tubulação hidráulica e detalhamento. Correções de incompatibilidades. |

CONTROLE DE REVISÕES

FNDE Fundo Nacional de Desenvolvimento da Educação — Ministério da Educação — GOVERNO FEDERAL BRASIL PÁTRIA EDUCADORA

# PROJETO PADRÃO - FNDE

PROPRIETÁRIO: :

ENDEREÇO:

MUNICÍPIO – UF:

PROPRIETÁRIO

RESP. TÉCNICO — CREA

AUTOR DO PROJETO — CAU

DLFO

CREA

RA

OBSERVAÇÕES:

## PROGRAMA PROINFÂNCIA - PROJETO TIPO 2

### PROJETO DE ARQUITETURA


COORDENAÇÃO: CGEST - Coordenação Geral de Infraestrutura Educacional

AMPLIAÇÃO DO BLOCO A
CRECHE I E AMAMENTAÇÃO


ARQ

| FORMATO | REVISÃO | ESCALA | PRANCHA |
|---|---|---|---|
| A1(841x594) | R.00 R.01 | 1/25 | 22/35 |
| | | DATA EMISSÃO: AGOSTO/2016 | |

## 1 COZINHA
ESCALA 1/25

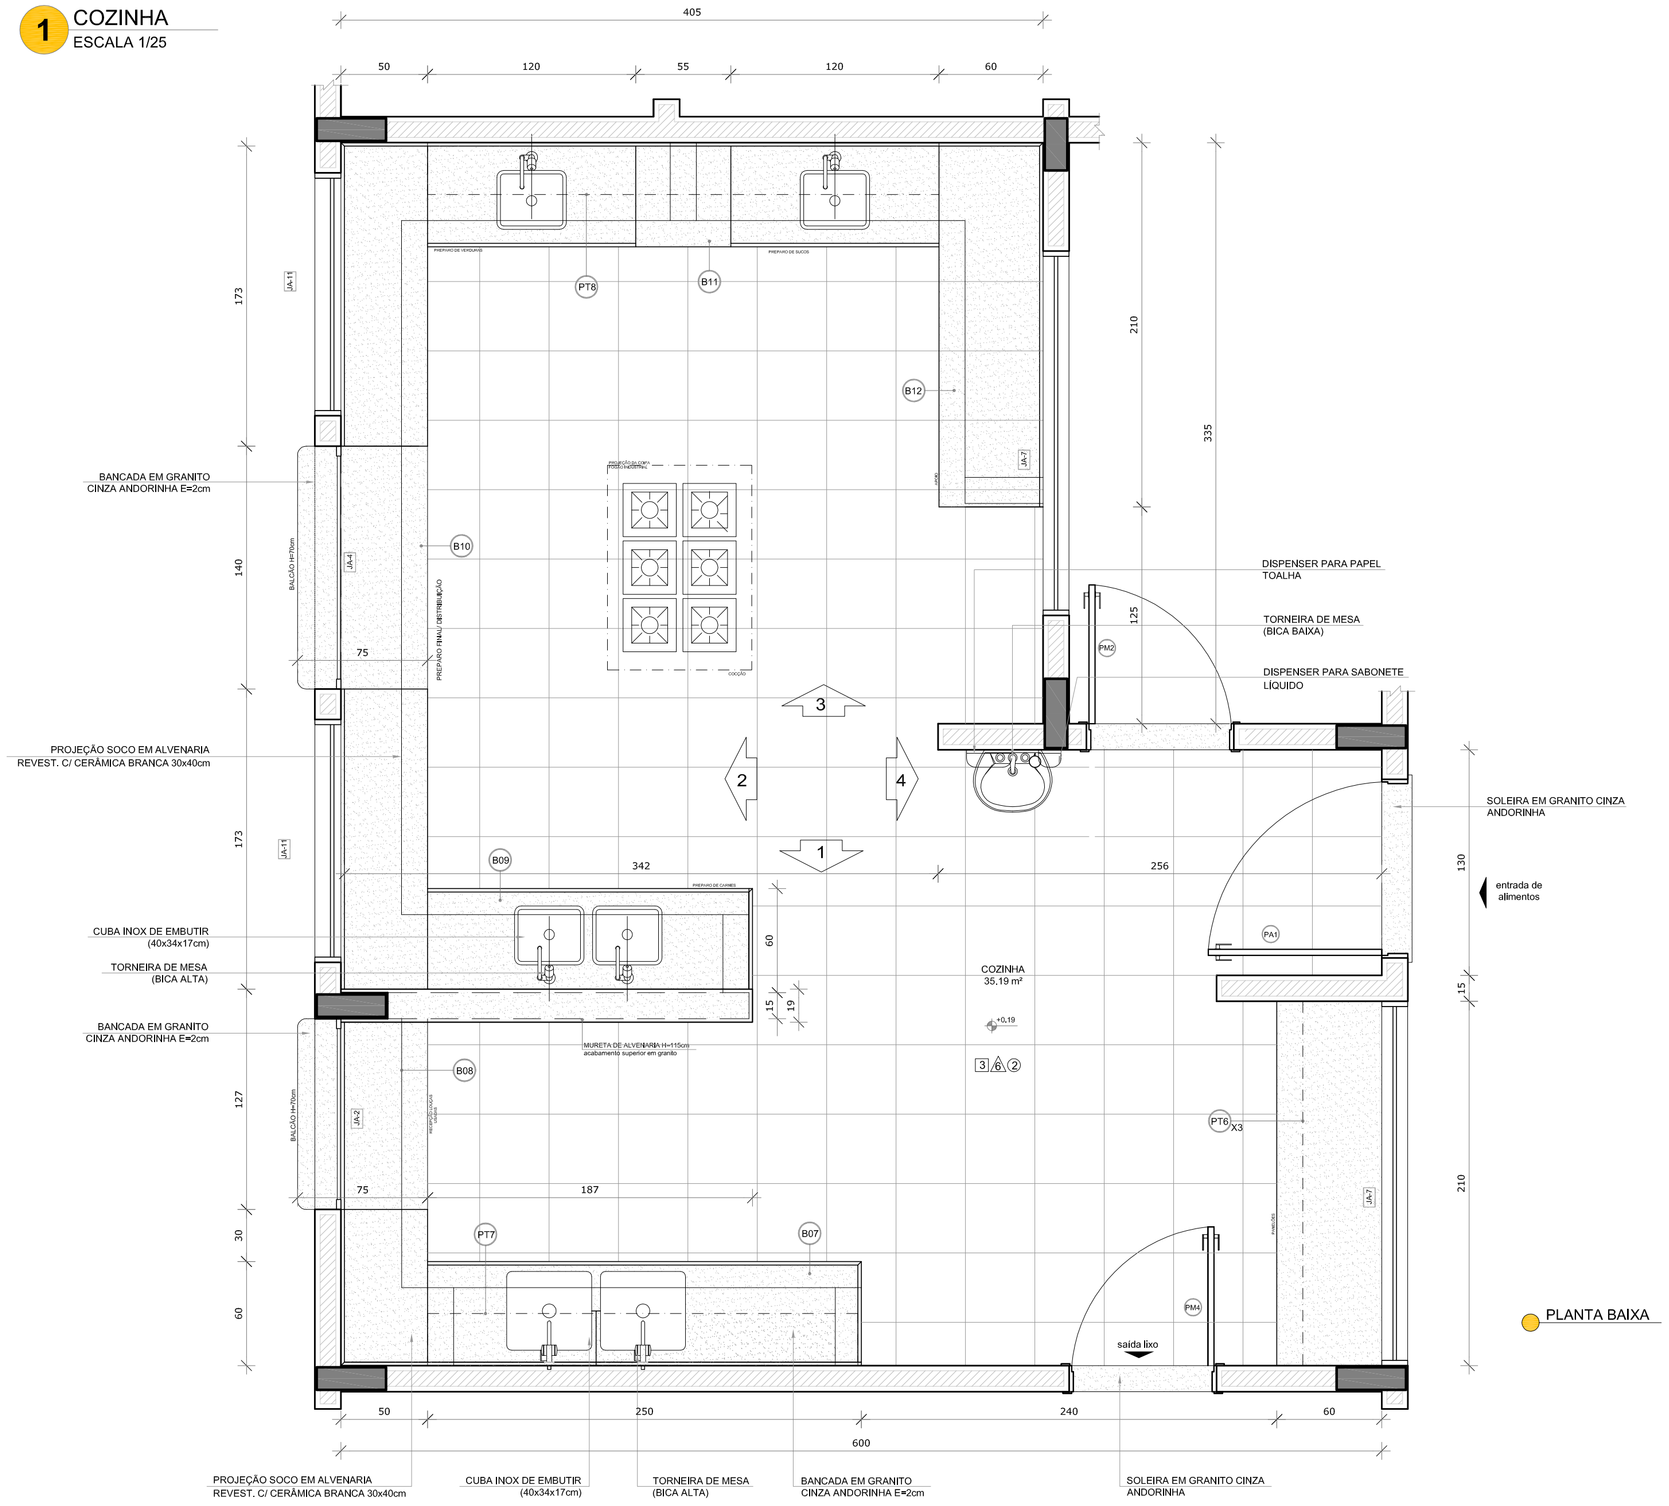


PLANTA BAIXA

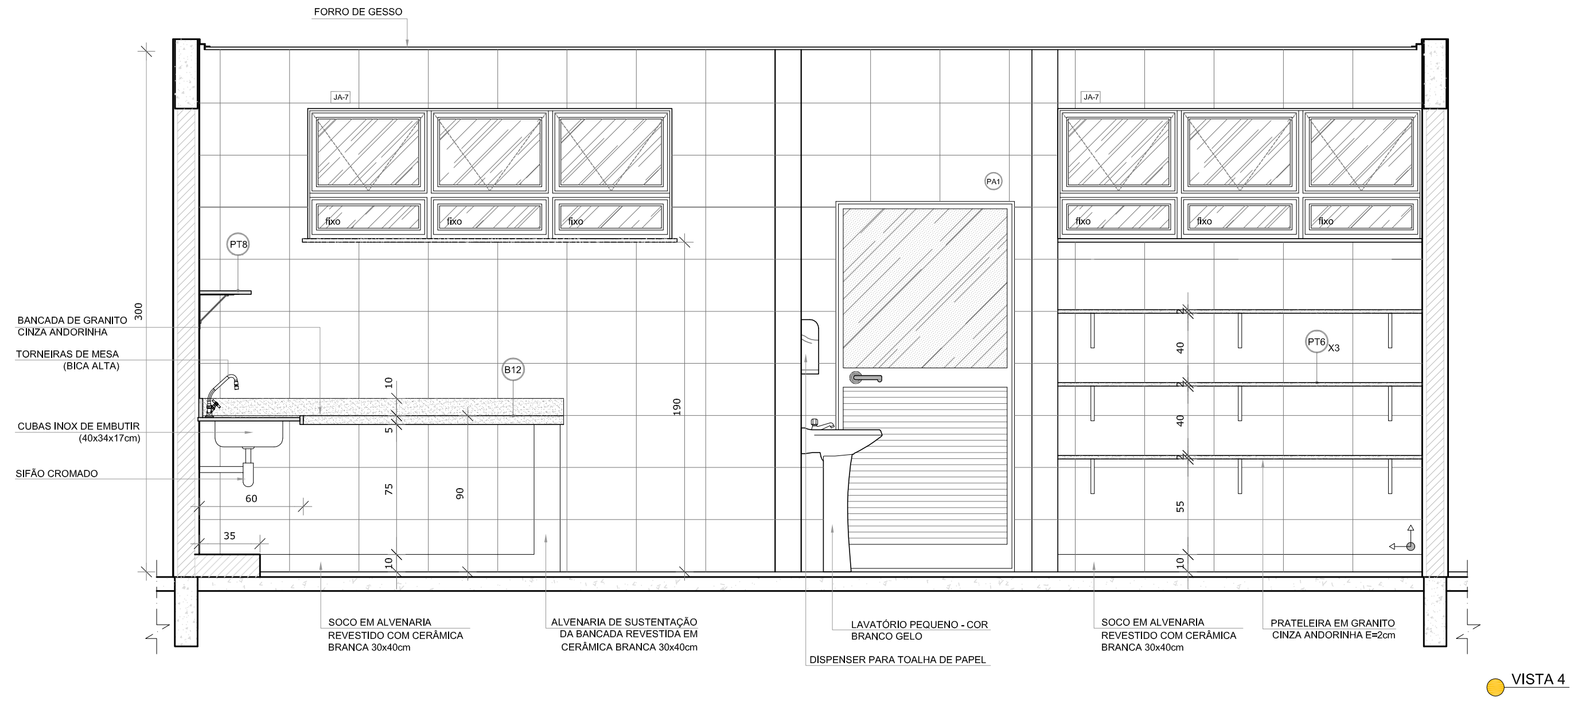


VISTA 4

NOTAS


- MEDIDAS E NÍVEIS EM METROS;
- VERIFICAR POSIÇÃO EXATA DOS PILARES NO PROJETO ESTRUTURAL;
- VERIFICAR DETALHES CONSTRUTIVOS PERTINENTES NAS PRANCHAS DE DETALHAMENTO;
- EM CASO DE CONFLITO DE INFORMAÇÕES ENTRE O PROJETO GRÁFICO E O MEMORIAL DESCRITIVO, PREVALECE A INFORMAÇÃO CONTIDA NOS DESENHOS;
- ALTERAÇÕES NESTE PROJETO SOMENTE COM AUTORIZAÇÃO EXPRESSA DO FNDE

REFERÊNCIAS:

- PLANILHA DE QUANTITATIVOS-
- MEMORIAL DESCRITIVO E ESPECIFICAÇÕES TÉCNICAS

LEGENDA:

| | | | |
|---|---|---|---|
| +0,00(NA) +0,00(NO) / +0,00(NA) +0,00(NO) | INDICAÇÃO NIVEIS PLANTA E CORTE | 1 | INDICAÇÃO DE VISTAS |
| 01 01 | INDICAÇÃO DE CORTES | 1 / 1 | ESPECIFICAÇÕES DE MATERIAIS |
| X | INDICAÇÃO DE FACHADAS | X | INDICAÇÃO DE EIXOS |
| JA-X / PMX | INDICAÇÃO DE PORTAS E JANELAS | BCX | INDICAÇÃO DE ELEMENTOS (BANCADAS, PRATELEIRAS E ETC.) |

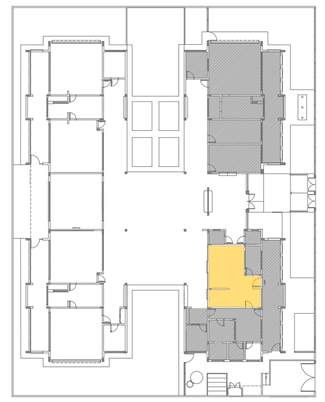

CROQUI DE REFERÊNCIA

| N.º: | DATA: | DESCRIÇÃO: |
|---|---|---|
| 01 | AGOSTO/2016 | Alteração paredes – shaft para tubulação hidráulica e detalhamento. Correções de incompatibilidades. |

CONTROLE DE REVISÕES

FNDE Fundo Nacional de Desenvolvimento da Educação — Ministério da Educação — GOVERNO FEDERAL BRASIL PÁTRIA EDUCADORA

PROJETO PADRÃO - FNDE

PROPRIETÁRIO: :

ENDEREÇO:

MUNICÍPIO – UF:

PROPRIETÁRIO

RESP. TÉCNICO — CREA

AUTOR DO PROJETO — CAU

DLFO

CREA

RA


OBSERVAÇÕES:


PROGRAMA PROINFÂNCIA - PROJETO TIPO 2


PROJETO DE ARQUITETURA

| | | | |
|---|---|---|---|
| COORDENAÇÃO: CGEST - Coordenação Geral de Infraestrutura Educacional | AMPLIAÇÃO BLOCO A COZINHA | | ARQ |
| FORMATO: A1(841x594) | REVISÃO: R.00 R.01 | ESCALA: 1/25 | PRANCHA: 23/34 |
| | | DATA EMISSÃO: AGOSTO/2016 | |

## 1 COZINHA
ESCALA 1/25

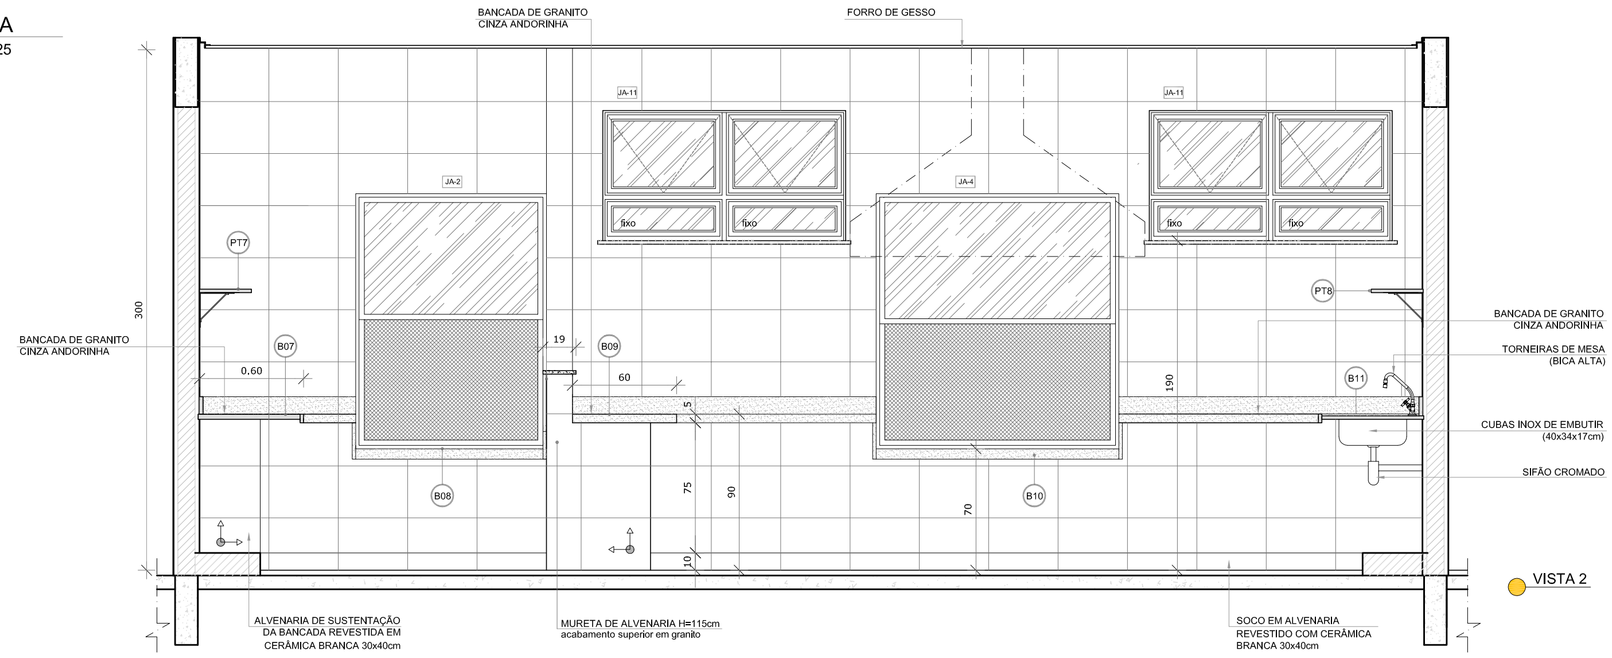

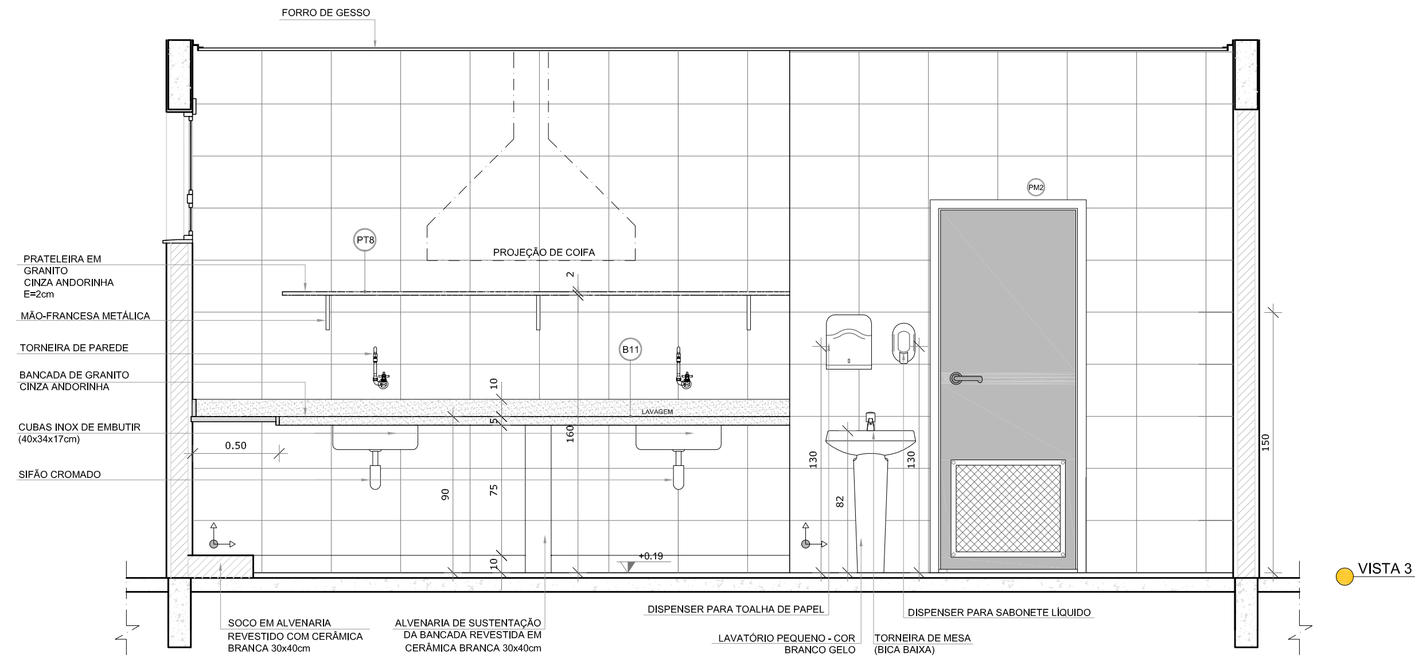
NOTAS

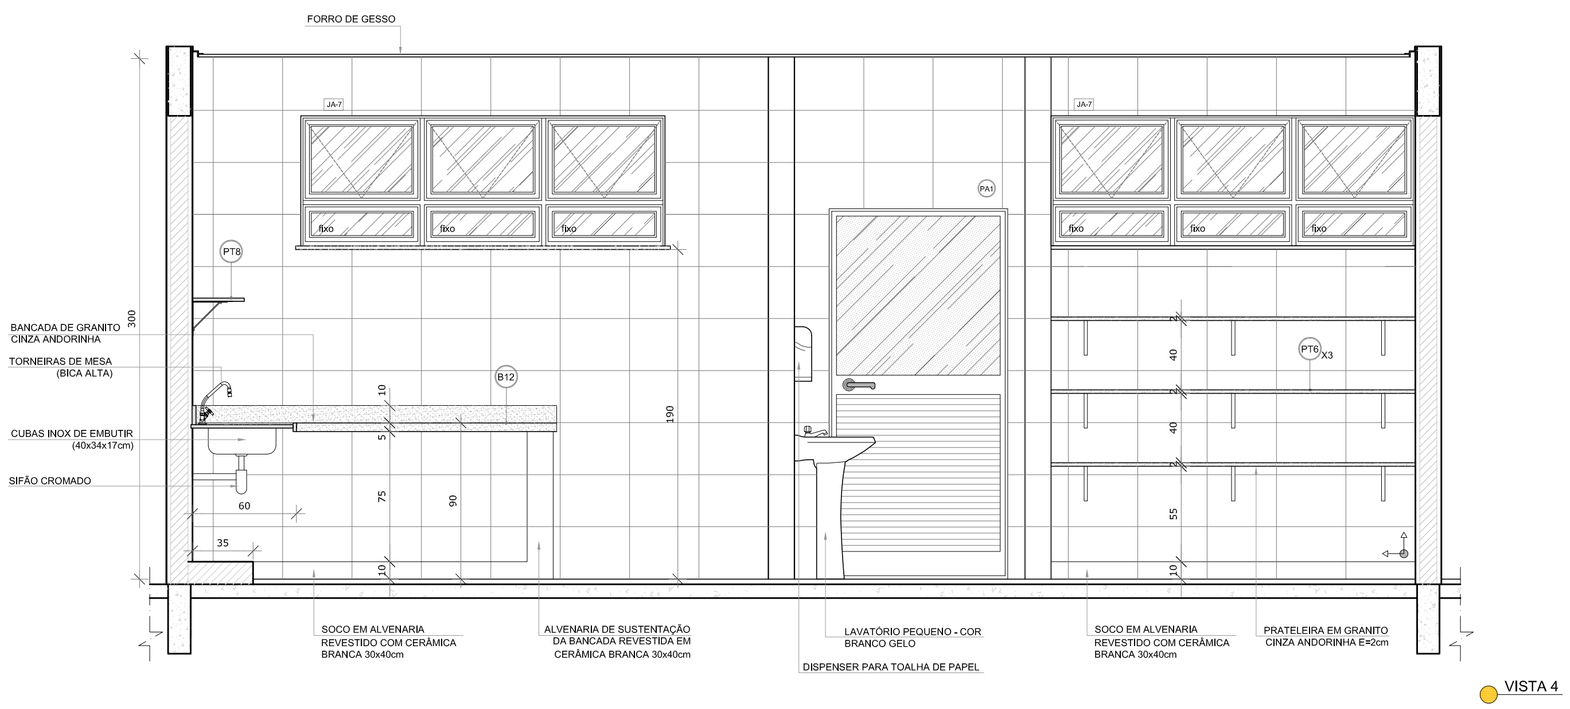- MEDIDAS E NÍVEIS EM METROS;
- VERIFICAR POSIÇÃO EXATA DOS PILARES NO PROJETO ESTRUTURAL;
- VERIFICAR DETALHES CONSTRUTIVOS PERTINENTES NAS PRANCHAS DE DETALHAMENTO;
- EM CASO DE CONFLITO DE INFORMAÇÕES ENTRE O PROJETO GRÁFICO E O MEMORIAL DESCRITIVO, PREVALECE A INFORMAÇÃO CONTIDA NOS DESENHOS;
- ALTERAÇÕES NESTE PROJETO SOMENTE COM AUTORIZAÇÃO EXPRESSA DO FNDE

REFERÊNCIAS:

- PLANILHA DE QUANTITATIVOS-
- MEMORIAL DESCRITIVO E ESPECIFICAÇÕES TÉCNICAS

LEGENDA:

| | | | |
|---|---|---|---|
| +0,00(NA) +0,00(NO) / +0,00(NA) +0,00(NO) | INDICAÇÃO NIVEIS PLANTA E CORTE | 1 | INDICAÇÃO DE VISTAS |
| 01 01 | INDICAÇÃO DE CORTES | 1 / 1 | ESPECIFICAÇÕES DE MATERIAIS |
| X | INDICAÇÃO DE FACHADAS | X | INDICAÇÃO DE EIXOS |
| JA-X / PMX | INDICAÇÃO DE PORTAS E JANELAS | BCX | INDICAÇÃO DE ELEMENTOS (BANCADAS, PRATELEIRAS E ETC.) |



CROQUI DE REFERÊNCIA

| N.º: | DATA: | DESCRIÇÃO: |
|---|---|---|
| 01 | AGOSTO/2016 | Alteração paredes – shaft para tubulação hidráulica e detalhamento. Correções de incompatibilidades. |

CONTROLE DE REVISÕES

FNDE Fundo Nacional de Desenvolvimento da Educação — Ministério da Educação — GOVERNO FEDERAL BRASIL PÁTRIA EDUCADORA

# PROJETO PADRÃO - FNDE

PROPRIETÁRIO: :

ENDEREÇO:

MUNICÍPIO – UF:

PROPRIETÁRIO

RESP. TÉCNICO — CREA

AUTOR DO PROJETO — CAU

DLFO

CREA

RA

OBSERVAÇÕES:

## PROGRAMA PROINFÂNCIA - PROJETO TIPO 2

### PROJETO DE ARQUITETURA

COORDENAÇÃO: CGEST - Coordenação Geral de Infraestrutura Educacional

AMPLIAÇÃO BLOCO A
COZINHA

ARQ

FORMATO: A1(841x594)


REVISÃO: R.00 R.01

ESCALA: 1/25


DATA EMISSÃO: AGOSTO/2016

PRANCHA: 24/34


## 1 DESPENSA
ESCALA 1/25

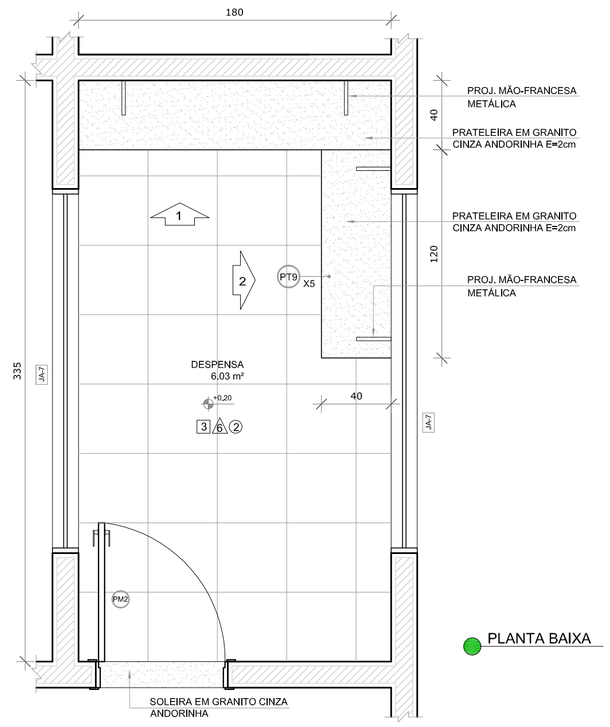


PLANTA BAIXA

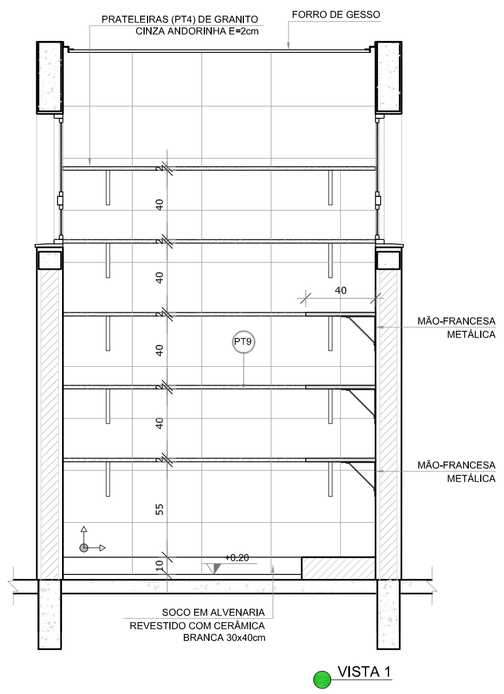


VISTA 1

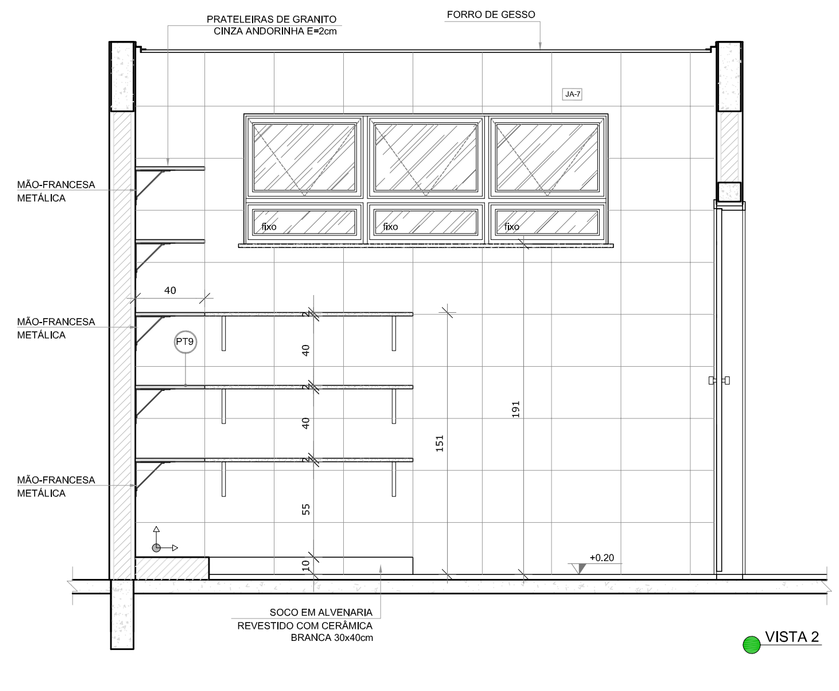


VISTA 2

NOTAS


- MEDIDAS E NÍVEIS EM METROS;
- VERIFICAR POSIÇÃO EXATA DOS PILARES NO PROJETO ESTRUTURAL;
- VERIFICAR DETALHES CONSTRUTIVOS PERTINENTES NAS PRANCHAS DE DETALHAMENTO;
- EM CASO DE CONFLITO DE INFORMAÇÕES ENTRE O PROJETO GRÁFICO E O MEMORIAL DESCRITIVO, PREVALECE A INFORMAÇÃO CONTIDA NOS DESENHOS;
- ALTERAÇÕES NESTE PROJETO SOMENTE COM AUTORIZAÇÃO EXPRESSA DO FNDE

REFERÊNCIAS:

- PLANILHA DE QUANTITATIVOS-
- MEMORIAL DESCRITIVO E ESPECIFICAÇÕES TÉCNICAS


LEGENDA:

| | | | |
|---|---|---|---|
| +0,00(NA) +0,00(NO) | INDICAÇÃO NIVEIS PLANTA E CORTE | 1 | INDICAÇÃO DE VISTAS |
| 0,30 | INDICAÇÃO DE CORTES | 1 1 | ESPECIFICAÇÕES DE MATERIAIS |
| X | INDICAÇÃO DE FACHADAS | X | INDICAÇÃO DE EIXOS |
| JA-X PMX | INDICAÇÃO DE PORTAS E JANELAS | BCX | INDICAÇÃO DE ELEMENTOS (BANCADAS, PRATELEIRAS E ETC.) |

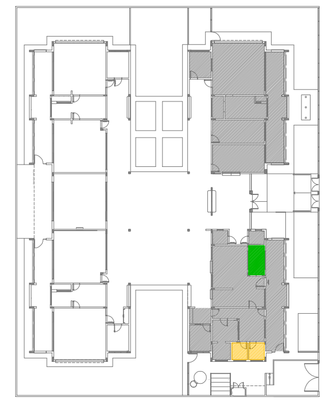


CROQUI DE REFERÊNCIA


## 2 VESTIÁRIOS
ESCALA 1/25

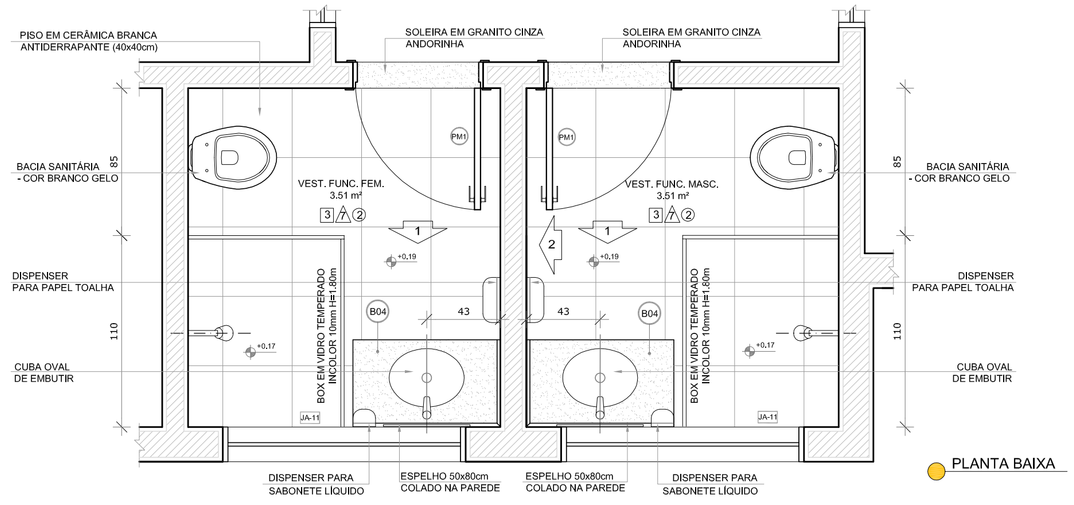


PLANTA BAIXA

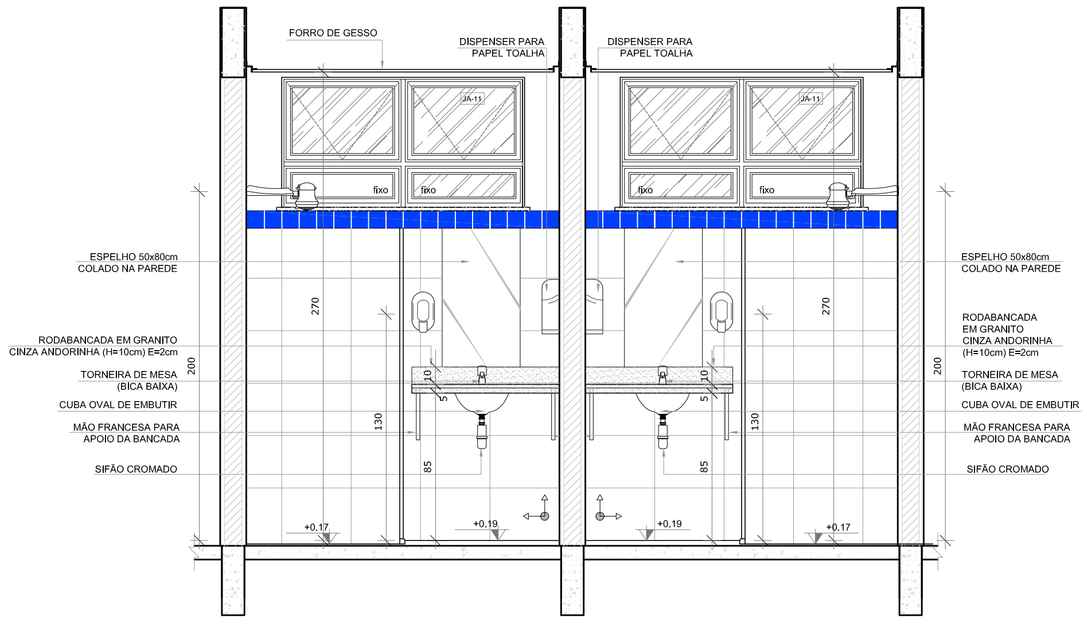


VISTA 1

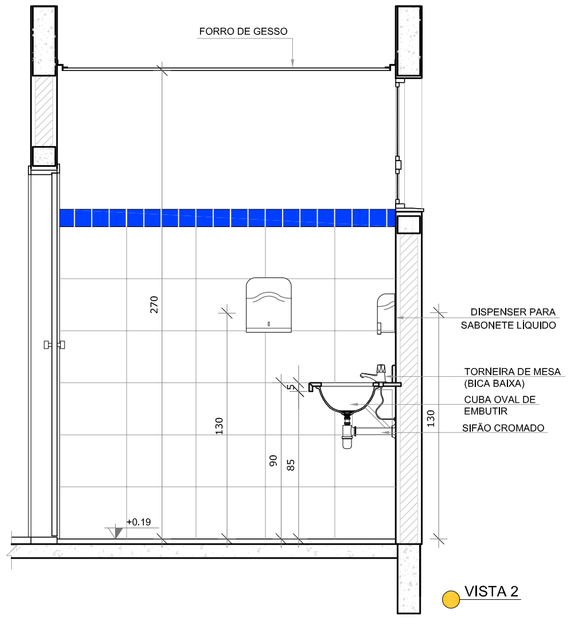


VISTA 2

| N.º | DATA | DESCRIÇÃO |
|---|---|---|
| 01 | AGOSTO/2016 | Alteração paredes – shaft para tubulação hidráulica e detalhamento. Correções de incompatibilidades. |

CONTROLE DE REVISÕES

FNDE Fundo Nacional de Desenvolvimento da Educação — Ministério da Educação — GOVERNO FEDERAL BRASIL PÁTRIA EDUCADORA

PROJETO PADRÃO - FNDE

PROPRIETÁRIO: :

ENDEREÇO:

MUNICÍPIO – UF:

PROPRIETÁRIO

RESP. TÉCNICO — CREA

AUTOR DO PROJETO — CAU

DLFO

CREA

RA

OBSERVAÇÕES:

PROGRAMA PROINFÂNCIA - PROJETO TIPO 2

PROJETO DE ARQUITETURA

COORDENAÇÃO: CGEST - Coordenação Geral de Infraestrutura Educacional

AMPLIAÇÃO BLOCO A
DESPENSA E VESTIÁRIOS

ARQ

REVISÃO: R.00 R.01


ESCALA: 1/25

DATA EMISSÃO: AGOSTO/2016


PRANCHA: 25/34

FORMATO: A1(841x594)


## 1 LAVANDERIA E ROUPARIA
ESCALA 1/25

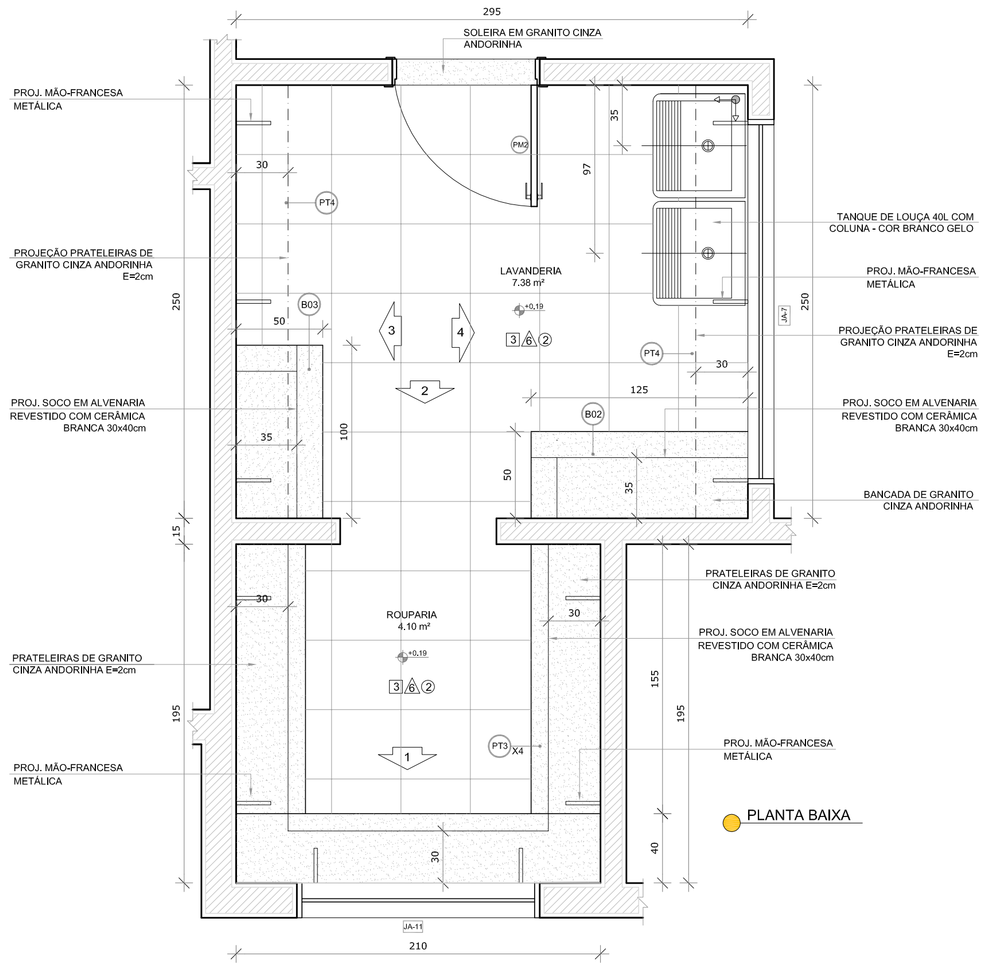



PLANTA BAIXA

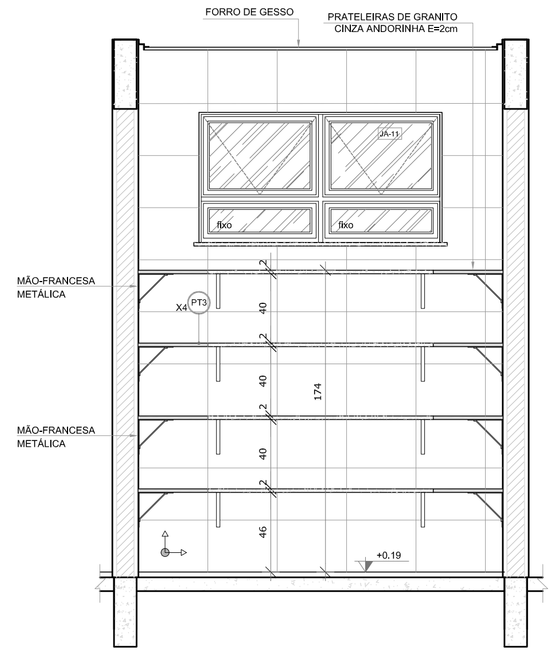



VISTA 1

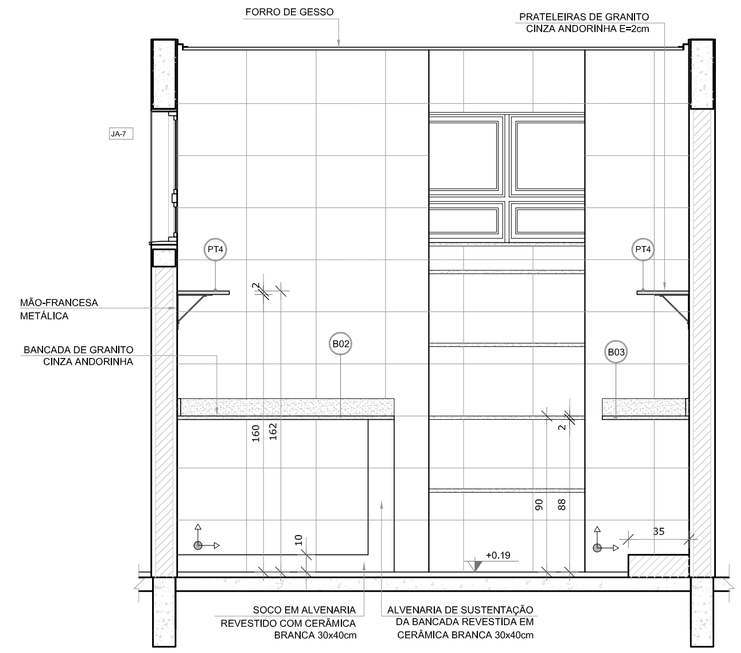


VISTA 2

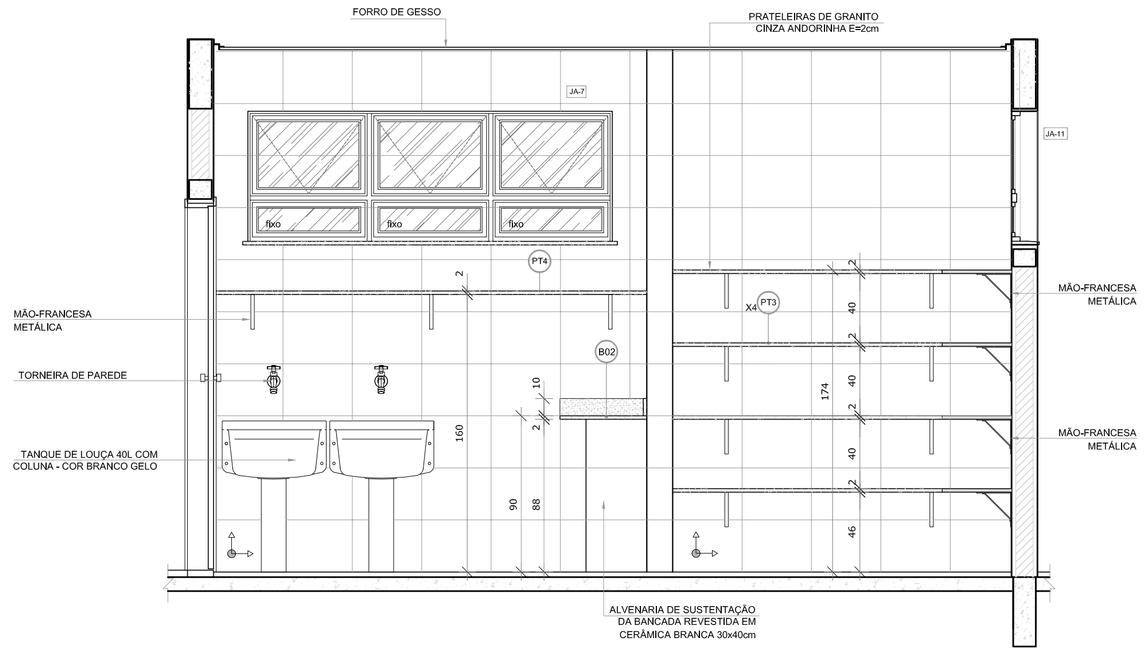


VISTA 4

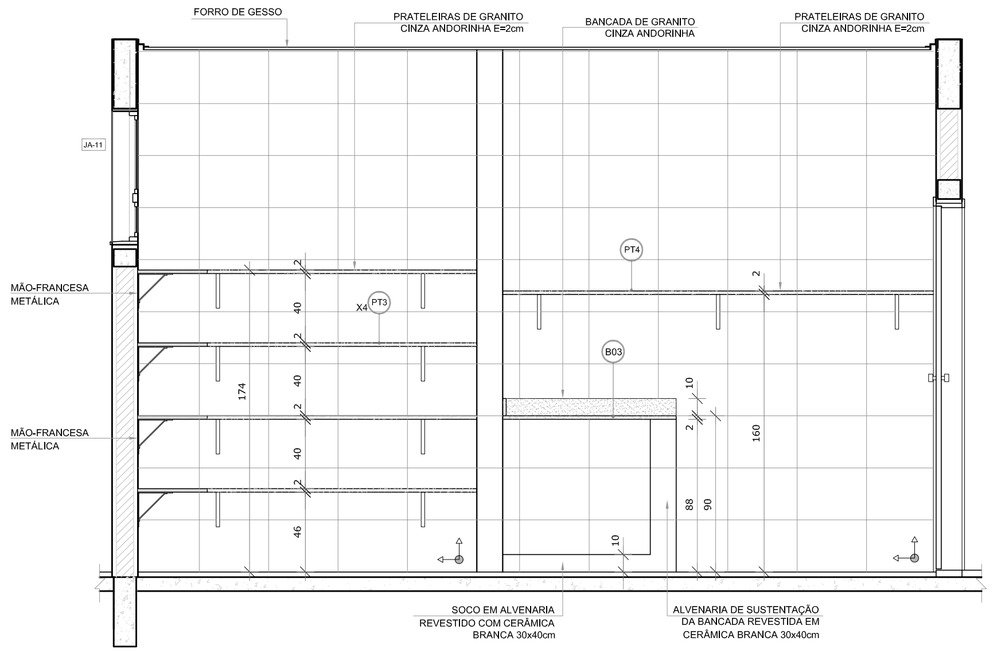


VISTA 3

NOTAS


- MEDIDAS E NÍVEIS EM METROS;
- VERIFICAR POSIÇÃO EXATA DOS PILARES NO PROJETO ESTRUTURAL;
- VERIFICAR DETALHES CONSTRUTIVOS PERTINENTES NAS PRANCHAS DE DETALHAMENTO;
- EM CASO DE CONFLITO DE INFORMAÇÕES ENTRE O PROJETO GRÁFICO E O MEMORIAL DESCRITIVO, PREVALECE A INFORMAÇÃO CONTIDA NOS DESENHOS;
- ALTERAÇÕES NESTE PROJETO SOMENTE COM AUTORIZAÇÃO EXPRESSA DO FNDE

REFERÊNCIAS:

- PLANILHA DE QUANTITATIVOS-
- MEMORIAL DESCRITIVO E ESPECIFICAÇÕES TÉCNICAS

LEGENDA:

| | | | |
|---|---|---|---|
| +0,00(NA) +0,00(NO) / +0,00(NA) +0,00(NO) | INDICAÇÃO NIVEIS PLANTA E CORTE | 1 | INDICAÇÃO DE VISTAS |
| 01 0,00 | INDICAÇÃO DE CORTES | 1 / 1 | ESPECIFICAÇÕES DE MATERIAIS |
| X | INDICAÇÃO DE FACHADAS | X | INDICAÇÃO DE EIXOS |
| JA-X / PMX | INDICAÇÃO DE PORTAS E JANELAS | BCX | INDICAÇÃO DE ELEMENTOS (BANCADAS, PRATELEIRAS E ETC.) |

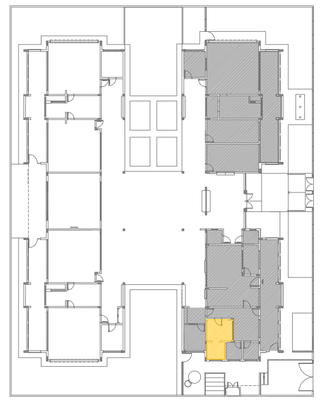

CROQUI DE REFERÊNCIA

| N.º: | DATA: | DESCRIÇÃO: |
|---|---|---|
| 01 | AGOSTO/2016 | Alteração paredes – shaft para tubulação hidráulica e detalhamento. Correções de incompatibilidades. |

CONTROLE DE REVISÕES

FNDE Fundo Nacional de Desenvolvimento da Educação — Ministério da Educação — GOVERNO FEDERAL BRASIL PÁTRIA EDUCADORA

PROJETO PADRÃO - FNDE

PROPRIETÁRIO: :

ENDEREÇO:

MUNICÍPIO – UF:

PROPRIETÁRIO

RESP. TÉCNICO — CREA

AUTOR DO PROJETO — CAU

DLFO

CREA

RA


OBSERVAÇÕES:

PROGRAMA PROINFÂNCIA - PROJETO TIPO 2


PROJETO DE ARQUITETURA

| COORDENAÇÃO | | | |
|---|---|---|---|
| CGEST - Coordenação Geral de Infraestrutura Educacional | AMPLIAÇÃO BLOCO A<br>LAVANDERIA E ROUPARIA | | ARQ |
| FORMATO: A1(841x594) | REVISÃO: R.00 R.01 | ESCALA: 1/25 | PRANCHA: 26/34 |
| | | DATA EMISSÃO: AGOSTO/2016 | |


# 1 SANITÁRIOS INFANTIS
ESCALA 1/25

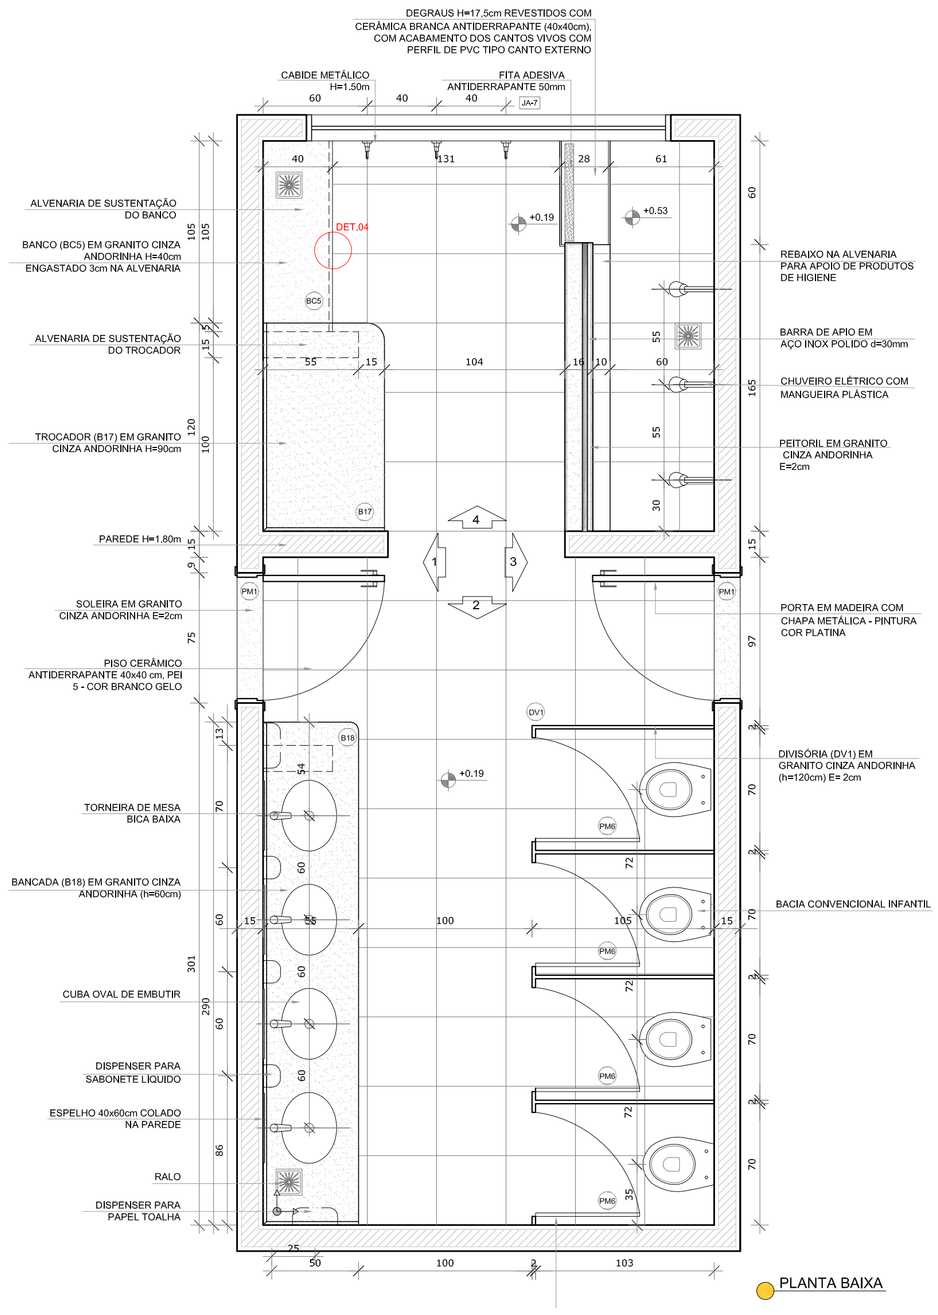



PLANTA BAIXA

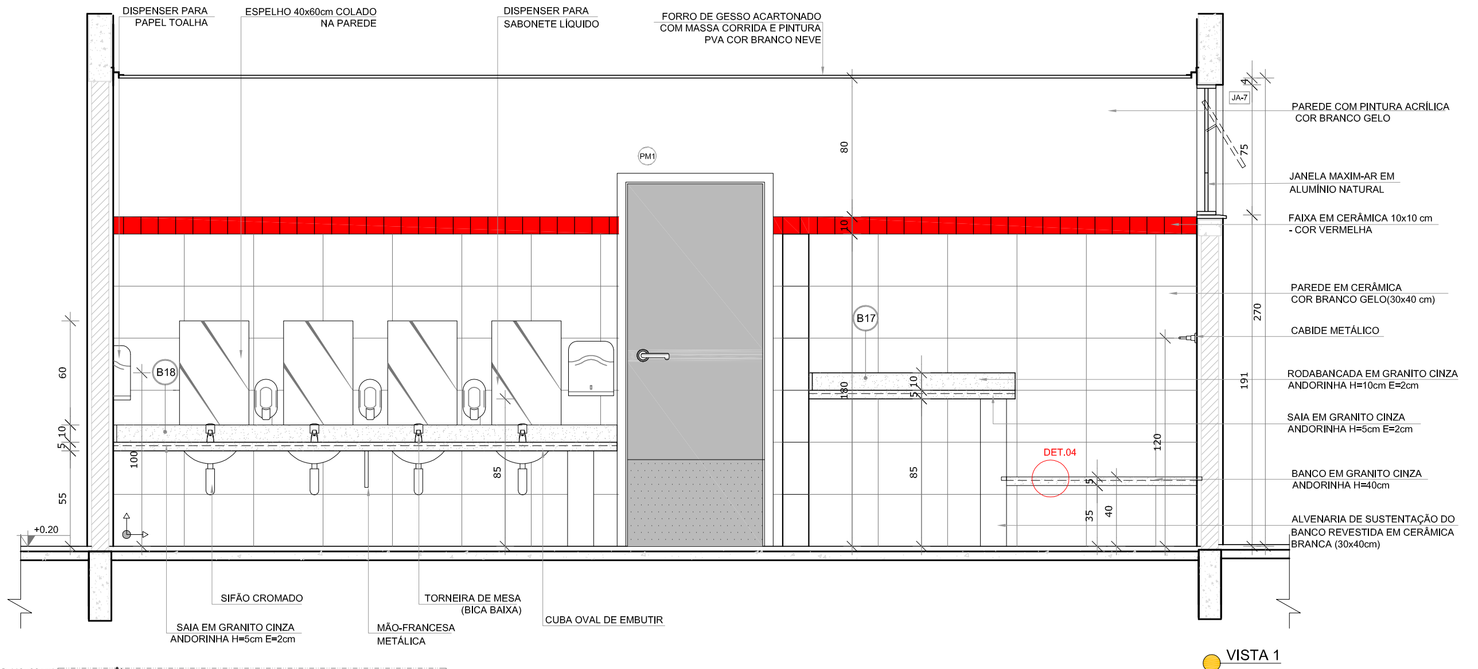



VISTA 1

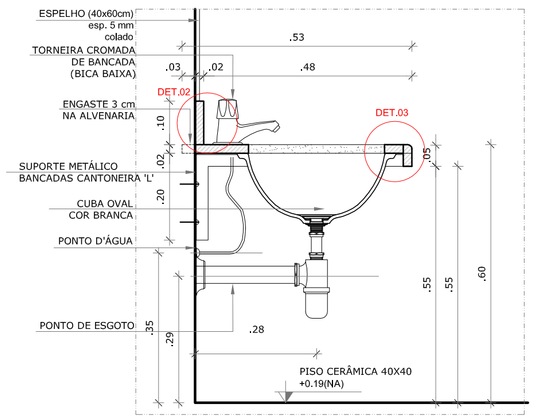



DETALHE 1 - CORTE
Bancada de granito infantil
Escala: 1/10

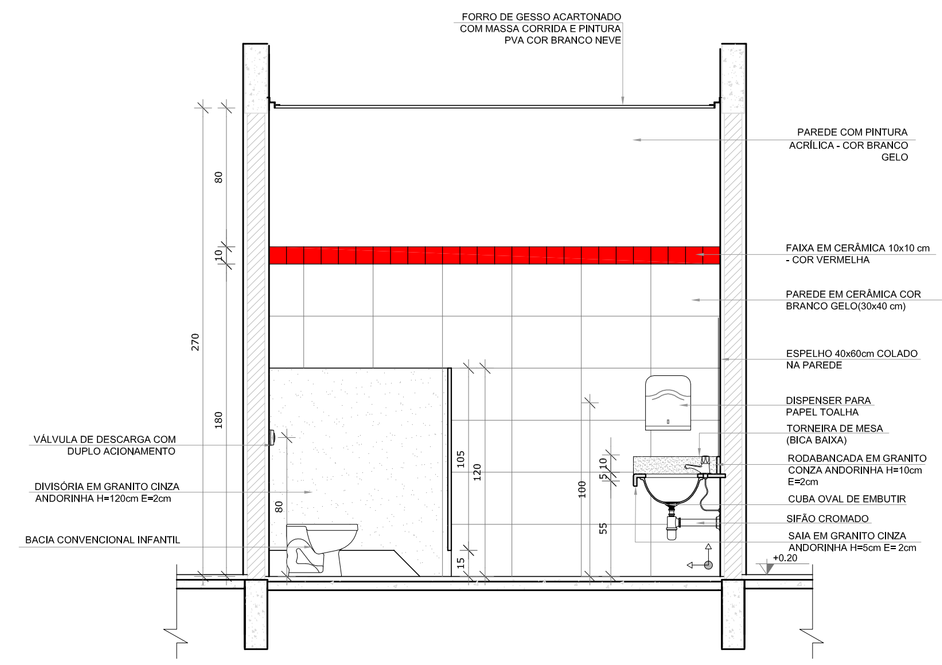



VISTA 2

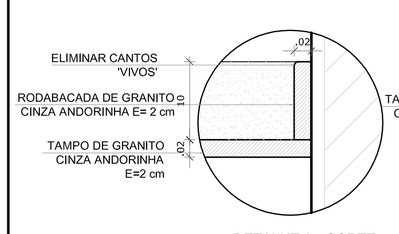



DETALHE 2 - CORTE
Rodabancada de granito
sem escala

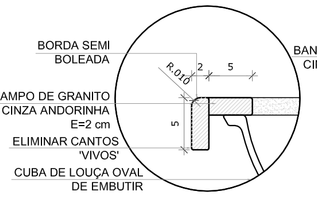



DETALHE 3 - CORTE
Bancada de granito - cuba de embutir
sem escala

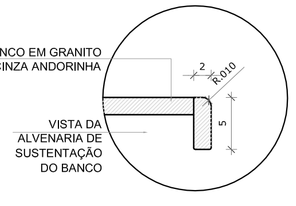



DETALHE 4 - CORTE
Banco de granito
sem escala

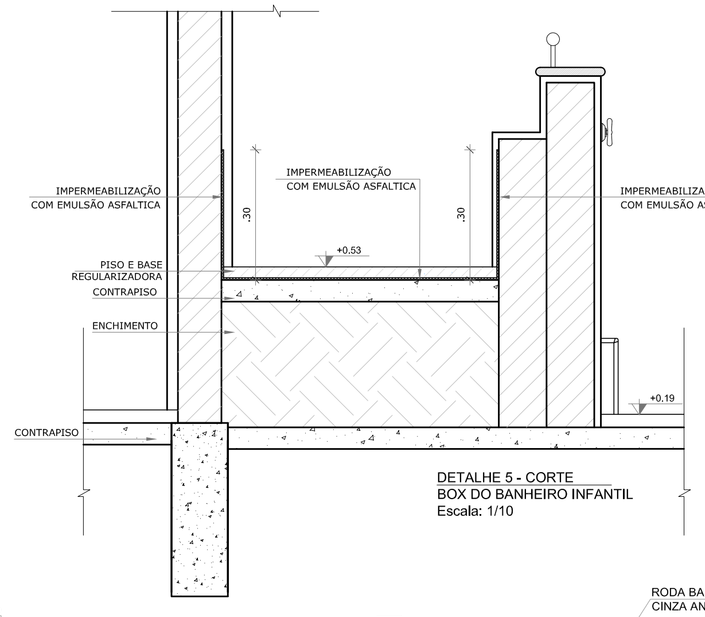



DETALHE 5 - CORTE
BOX DO BANHEIRO INFANTIL
Escala: 1/10

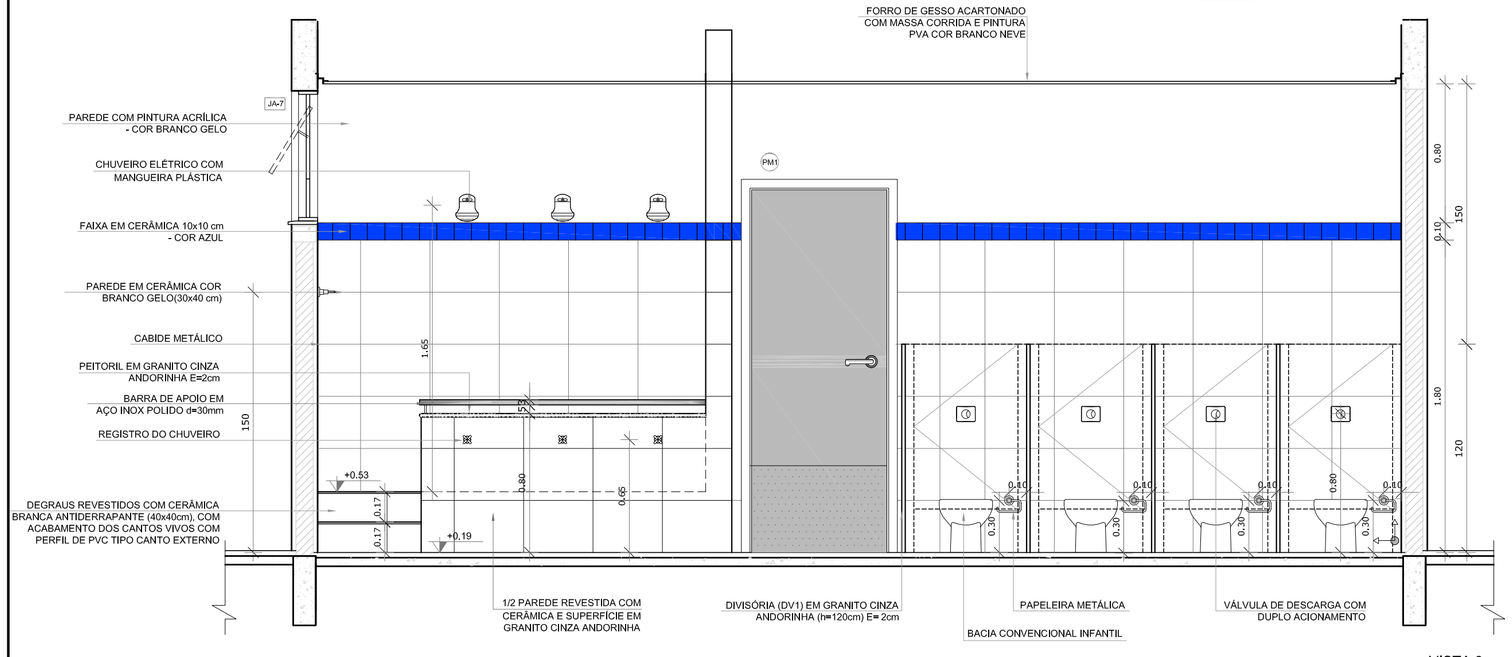


VISTA 3

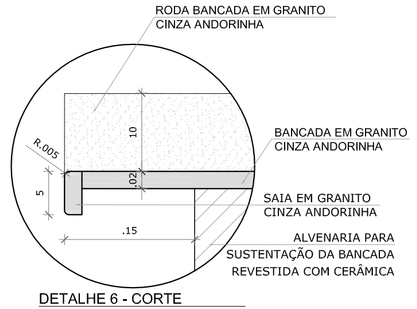


DETALHE 6 - CORTE
Bancada de granito - área seca
sem escala

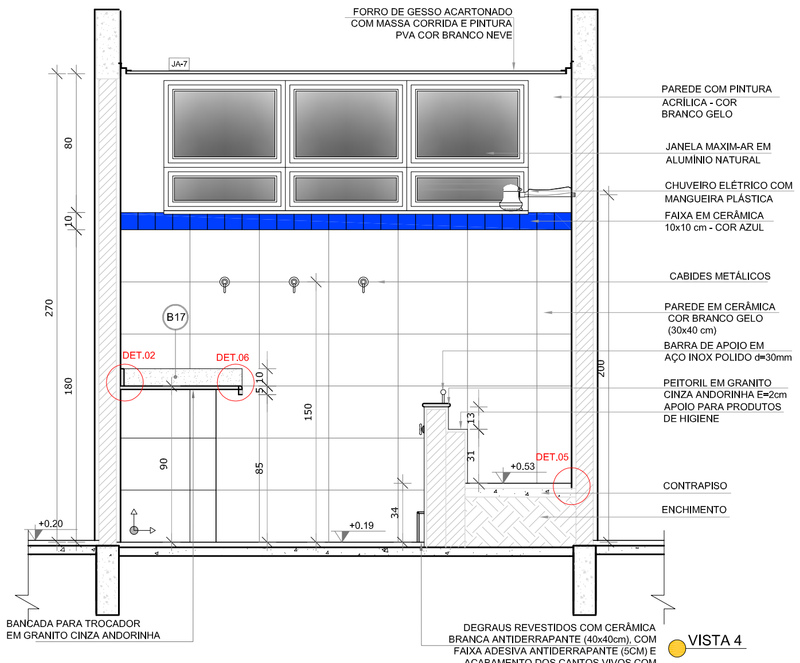


VISTA 4

NOTAS


- MEDIDAS E NÍVEIS EM METROS;
- VERIFICAR POSIÇÃO EXATA DOS PILARES NO PROJETO ESTRUTURAL;
- VERIFICAR DETALHES CONSTRUTIVOS PERTINENTES NAS PRANCHAS DE DETALHAMENTO;
- EM CASO DE CONFLITO DE INFORMAÇÕES ENTRE O PROJETO GRÁFICO E O MEMORIAL DESCRITIVO, PREVALECE A INFORMAÇÃO CONTIDA NOS DESENHOS;
- ALTERAÇÕES NESTE PROJETO SOMENTE COM AUTORIZAÇÃO EXPRESSA DO FNDE

REFERÊNCIAS:

- PLANILHA DE QUANTITATIVOS-
- MEMORIAL DESCRITIVO E ESPECIFICAÇÕES TÉCNICAS

LEGENDA:

| | | | |
|---|---|---|---|
| +0,00(NA) +0,00(NO) / +0,00(NA) +0,00(NO) | INDICAÇÃO NIVEIS PLANTA E CORTE | 1 | INDICAÇÃO DE VISTAS |
| 45,00 | INDICAÇÃO DE CORTES | 1 / 1 | ESPECIFICAÇÕES DE MATERIAIS |
| X | INDICAÇÃO DE FACHADAS | X | INDICAÇÃO DE EIXOS |
| JA-X / PMX | INDICAÇÃO DE PORTAS E JANELAS | BCX | INDICAÇÃO DE ELEMENTOS (BANCADAS, PRATELEIRAS E ETC.) |

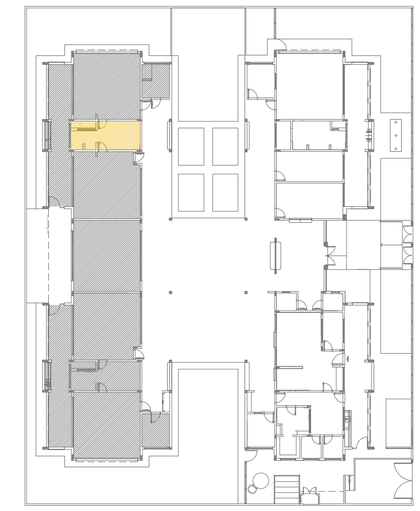

CROQUI DE REFERÊNCIA

| N.º: | DATA: | DESCRIÇÃO: |
|---|---|---|
| 01 | AGOSTO/2016 | Correções de incompatibilidades. |

CONTROLE DE REVISÕES

FNDE Fundo Nacional de Desenvolvimento da Educação — Ministério da Educação — GOVERNO FEDERAL BRASIL PÁTRIA EDUCADORA

PROJETO PADRÃO - FNDE

PROPRIETÁRIO: :

ENDEREÇO:

MUNICÍPIO – UF:

PROPRIETÁRIO

RESP. TÉCNICO — CREA

AUTOR DO PROJETO — CAU

DLFO | CREA | RA

OBSERVAÇÕES:

PROGRAMA PROINFÂNCIA - PROJETO TIPO 2

PROJETO DE ARQUITETURA

COORDENAÇÃO: CGEST - Coordenação Geral de Infraestrutura Educacional


AMPLIAÇÃO DO BLOCO B
SANIT. INFANTIL 1

ARQ


| REVISÃO | ESCALA | PRANCHA |
|---|---|---|
| R.00 R.01 | INDICADA | 27/34 |

FORMATO: A1(841x594) — DATA EMISSÃO: AGOSTO/2016


# 1 SANITÁRIOS INFANTIS
ESCALA 1/25

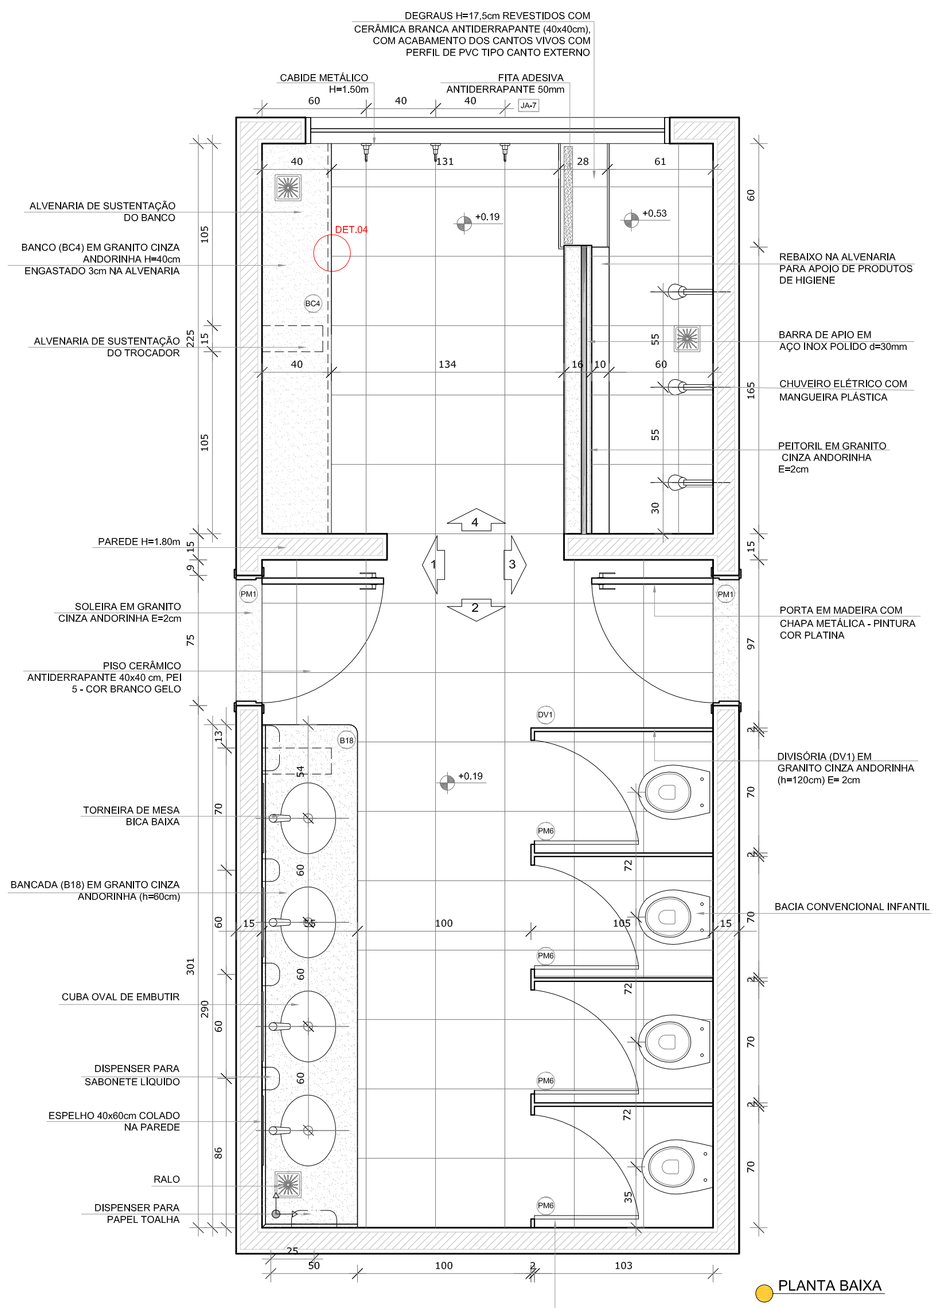



PLANTA BAIXA

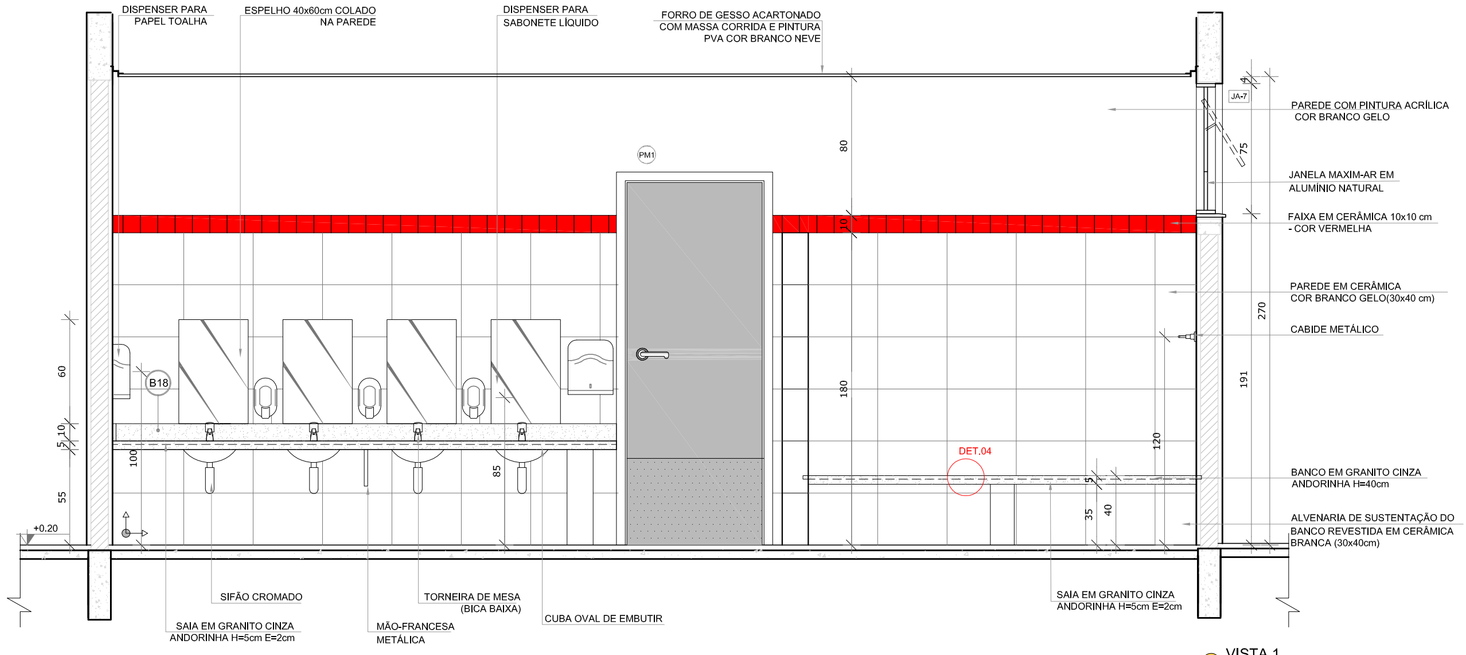



VISTA 1

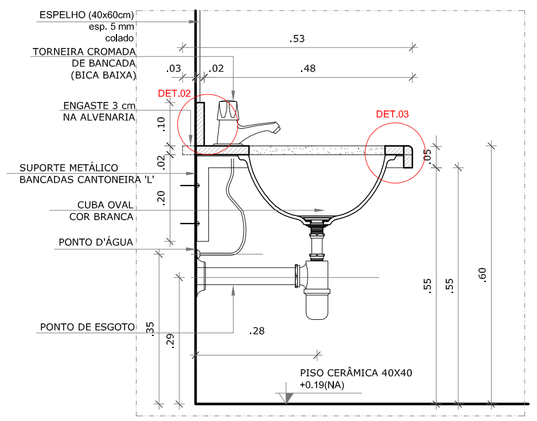


DETALHE 1 - CORTE
Bancada de granito infantil
Escala: 1/10

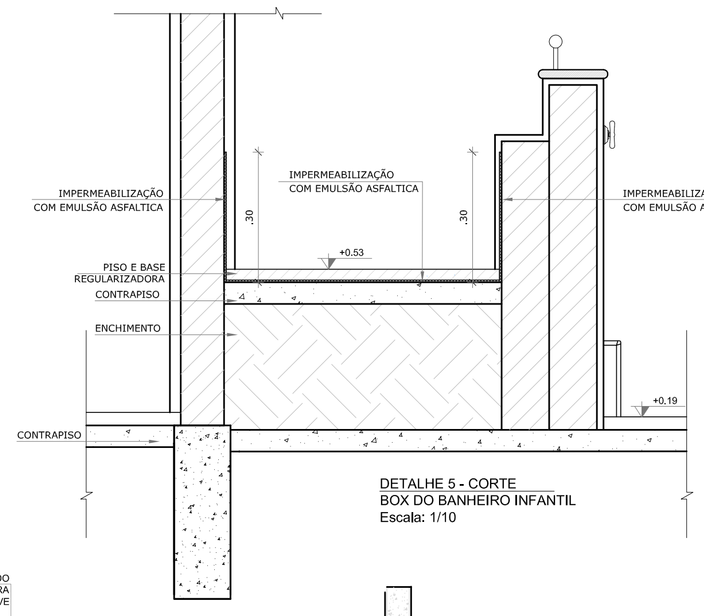


DETALHE 5 - CORTE
BOX DO BANHEIRO INFANTIL
Escala: 1/10

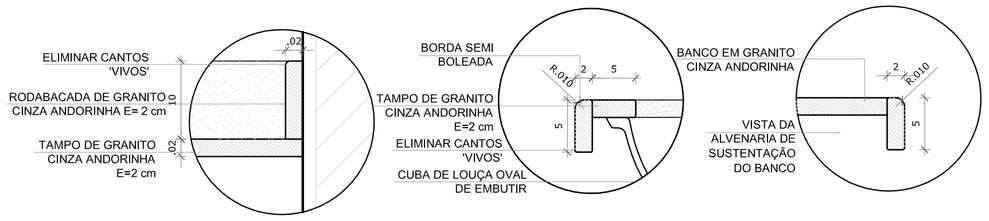



DETALHE 2 - CORTE
Rodabancada de granito
sem escala





DETALHE 3 - CORTE
Bancada de granito - cuba de embutir
sem escala





DETALHE 4 - CORTE
Banco de granito
sem escala

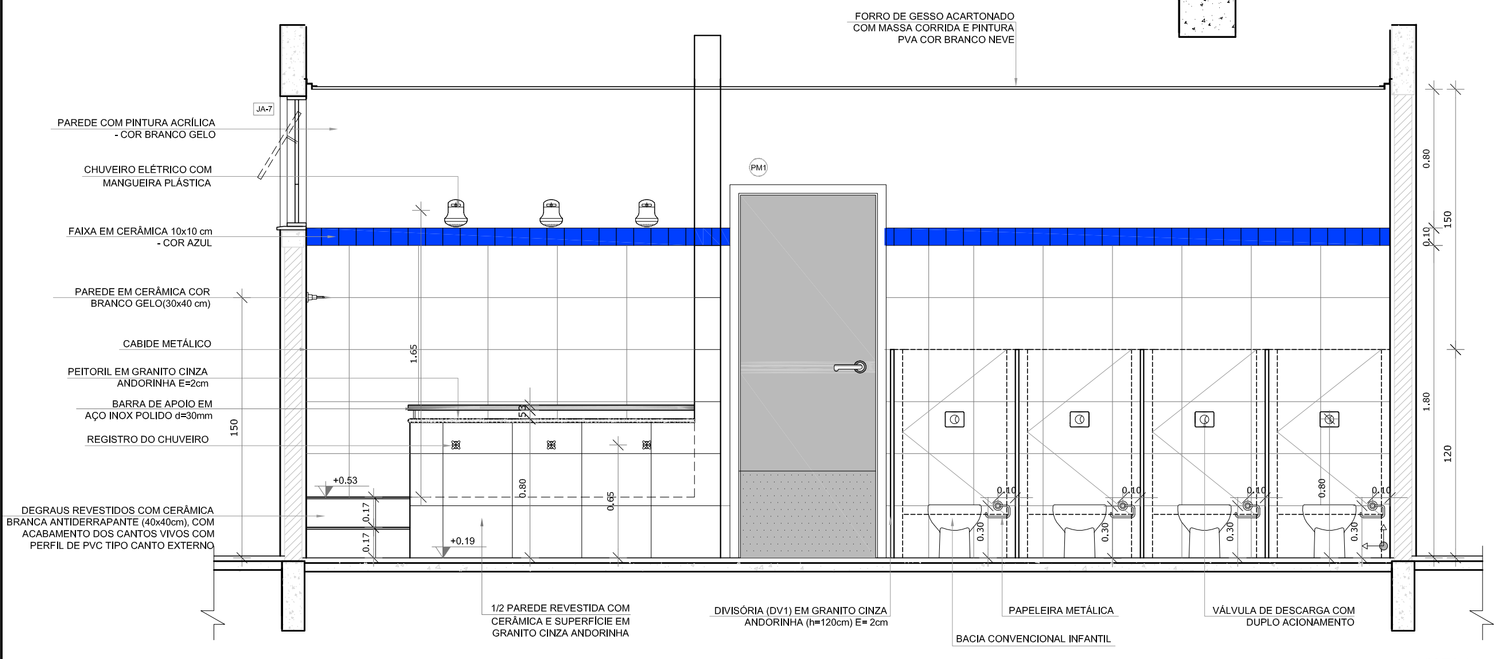


VISTA 3

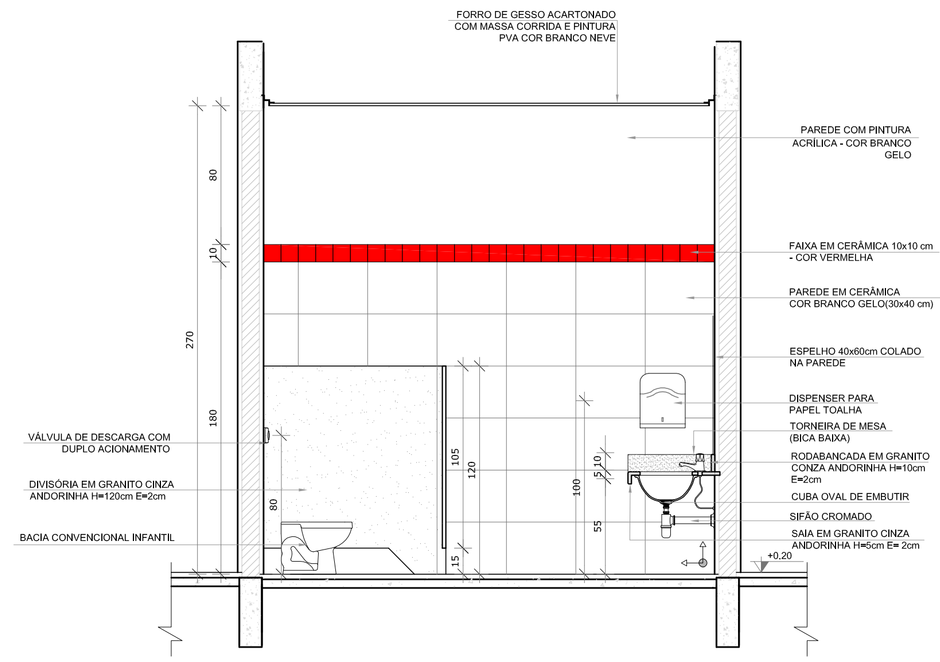


VISTA 2

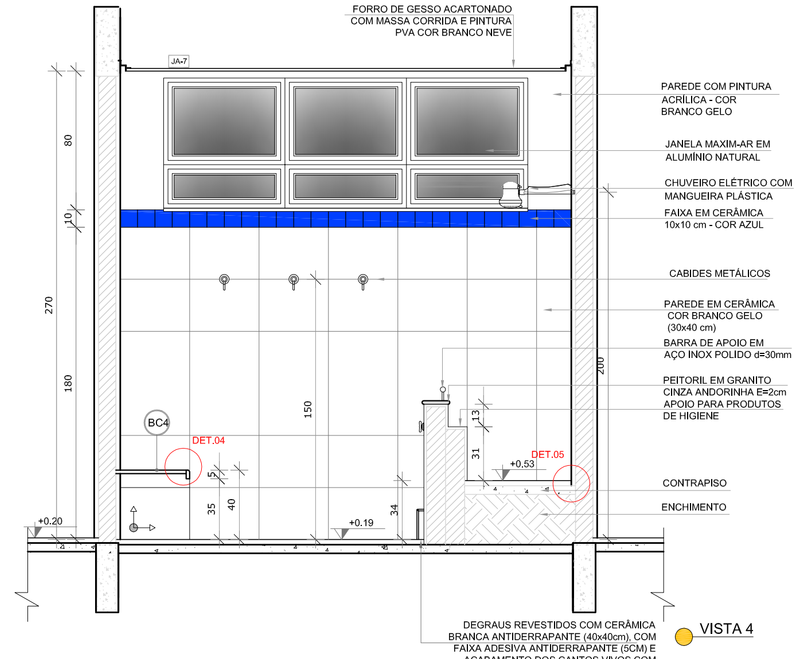


VISTA 4

NOTAS


- MEDIDAS E NÍVEIS EM METROS;
- VERIFICAR POSIÇÃO EXATA DOS PILARES NO PROJETO ESTRUTURAL;
- VERIFICAR DETALHES CONSTRUTIVOS PERTINENTES NAS PRANCHAS DE DETALHAMENTO;
- EM CASO DE CONFLITO DE INFORMAÇÕES ENTRE O PROJETO GRÁFICO E O MEMORIAL DESCRITIVO, PREVALECE A INFORMAÇÃO CONTIDA NOS DESENHOS;
- ALTERAÇÕES NESTE PROJETO SOMENTE COM AUTORIZAÇÃO EXPRESSA DO FNDE

REFERÊNCIAS:

- PLANILHA DE QUANTITATIVOS-
- MEMORIAL DESCRITIVO E ESPECIFICAÇÕES TÉCNICAS

LEGENDA:

| | | | |
|---|---|---|---|
| +0,00(NA) +0,00(NO) / +0,00(NA) +0,00(NO) | INDICAÇÃO NIVEIS PLANTA E CORTE | 1 | INDICAÇÃO DE VISTAS |
| 01/01 | INDICAÇÃO DE CORTES | 1 / 1 | ESPECIFICAÇÕES DE MATERIAIS |
| X | INDICAÇÃO DE FACHADAS | X | INDICAÇÃO DE EIXOS |
| JA-X / PMX | INDICAÇÃO DE PORTAS E JANELAS | BCX | INDICAÇÃO DE ELEMENTOS (BANCADAS, PRATELEIRAS E ETC.) |

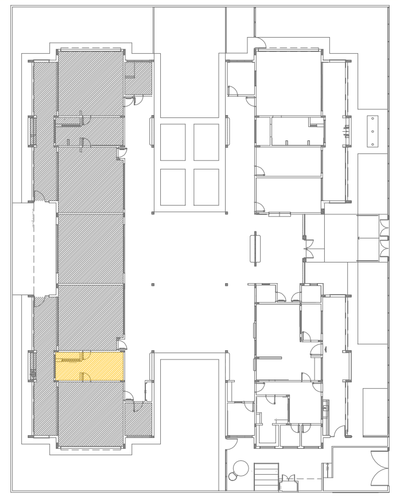

CROQUI DE REFERÊNCIA

| N.º: | DATA: | DESCRIÇÃO: |
|---|---|---|
| 01 | AGOSTO/2016 | Correções de incompatibilidades. |

CONTROLE DE REVISÕES

FNDE Fundo Nacional de Desenvolvimento da Educação — Ministério da Educação — GOVERNO FEDERAL BRASIL PÁTRIA EDUCADORA

# PROJETO PADRÃO - FNDE

PROPRIETÁRIO: :

ENDEREÇO:

MUNICÍPIO – UF:

PROPRIETÁRIO

RESP. TÉCNICO — CREA

AUTOR DO PROJETO — CAU

DLFO

CREA

RA

OBSERVAÇÕES:

## PROGRAMA PROINFÂNCIA - PROJETO TIPO 2
### PROJETO DE ARQUITETURA

COORDENAÇÃO
CGEST - Coordenação Geral de Infraestrutura Educacional

AMPLIAÇÃO DO BLOCO B
SANIT. INFANTIL 2


ARQ


| REVISÃO | ESCALA | PRANCHA |
|---|---|---|
| R.00 R.01 | INDICADA | 28/34 |


FORMATO: A1(841x594)


DATA EMISSÃO: AGOSTO/2016

## 1 SANITÁRIO PNE INFANTIL
ESCALA 1/25

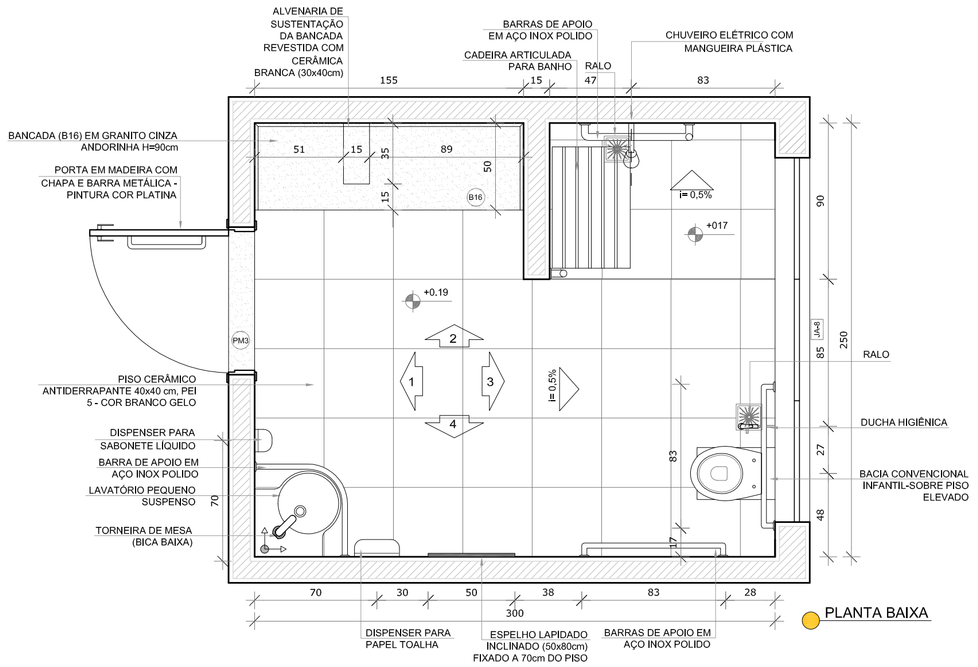

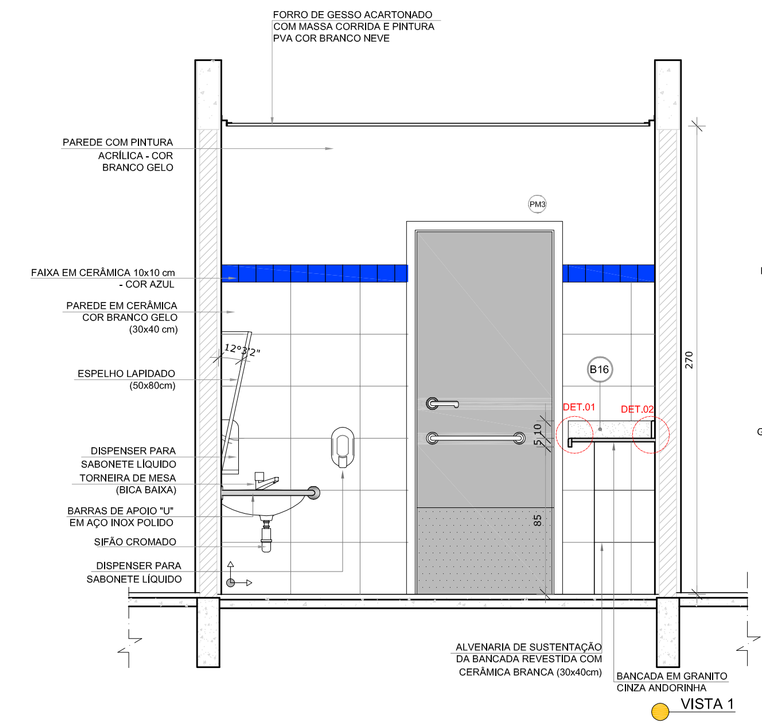


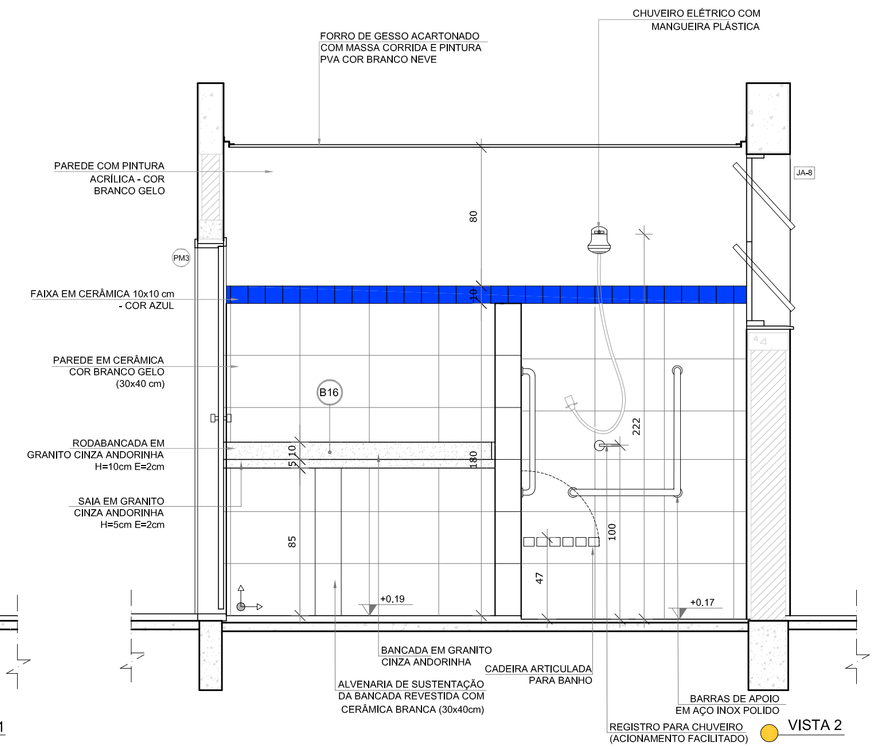
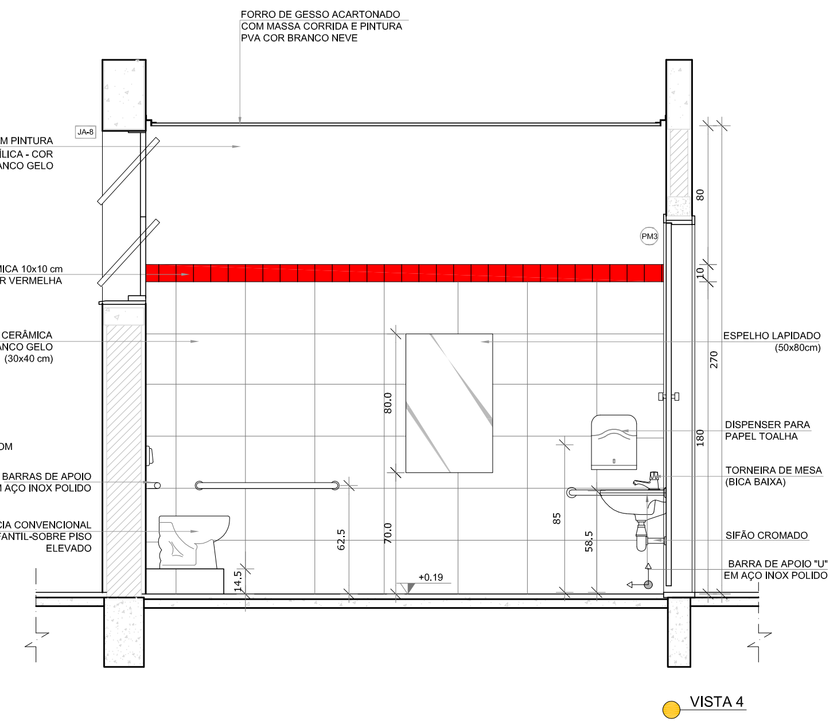


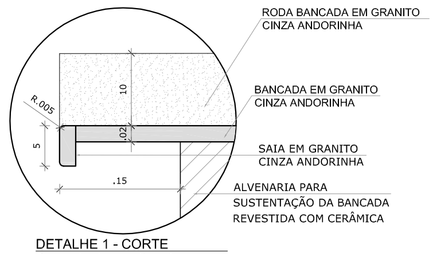

DETALHE 1 - CORTE
Bancada de granito - área seca
sem escala

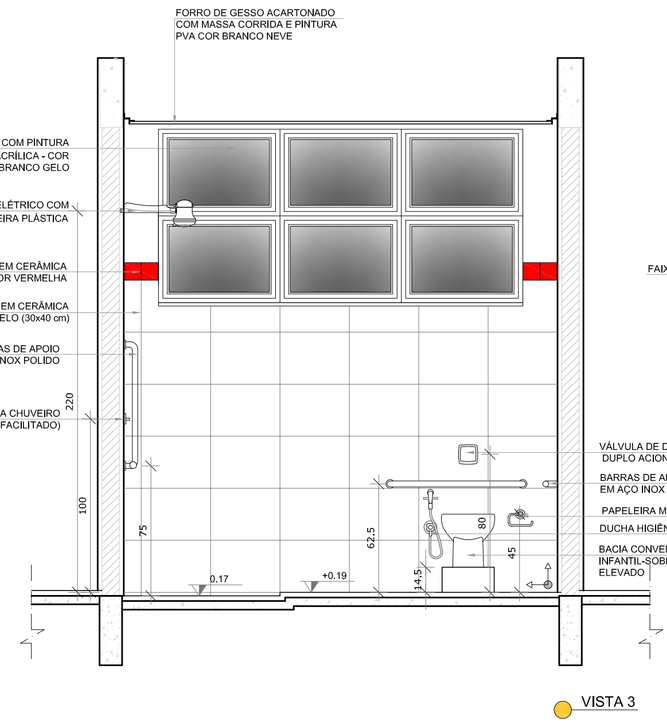




DETALHE 2 - CORTE
Rodabancada de granito
sem escala





## 2 ALMOXARIFADO
ESCALA 1/25

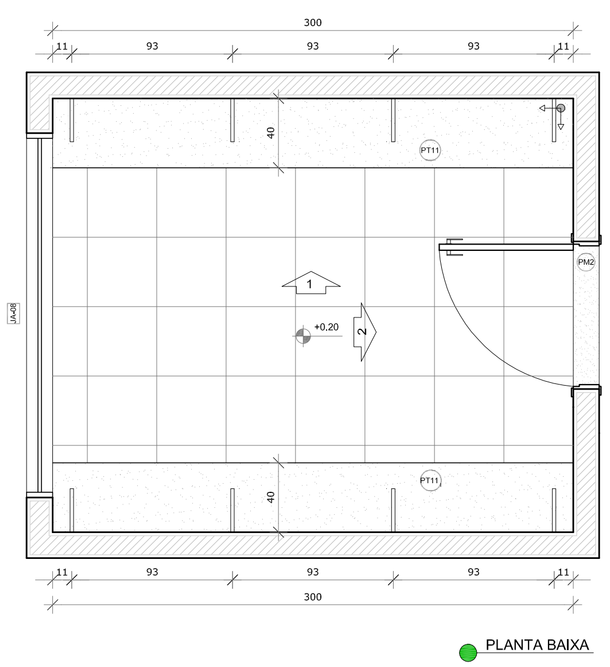


NOTAS

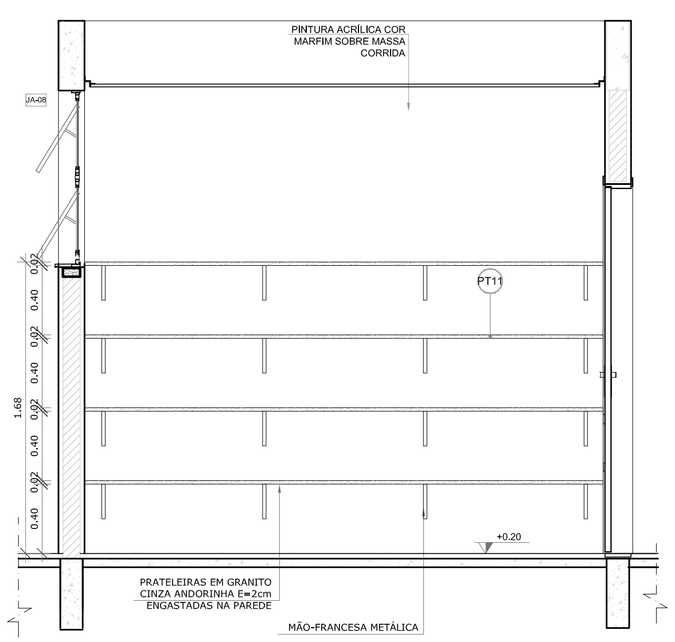
- MEDIDAS E NÍVEIS EM METROS;
- VERIFICAR POSIÇÃO EXATA DOS PILARES NO PROJETO ESTRUTURAL;
- VERIFICAR DETALHES CONSTRUTIVOS PERTINENTES NAS PRANCHAS DE DETALHAMENTO;
- EM CASO DE CONFLITO DE INFORMAÇÕES ENTRE O PROJETO GRÁFICO E O MEMORIAL DESCRITIVO, PREVALECE A INFORMAÇÃO CONTIDA NOS DESENHOS;
- ALTERAÇÕES NESTE PROJETO SOMENTE COM AUTORIZAÇÃO EXPRESSA DO FNDE

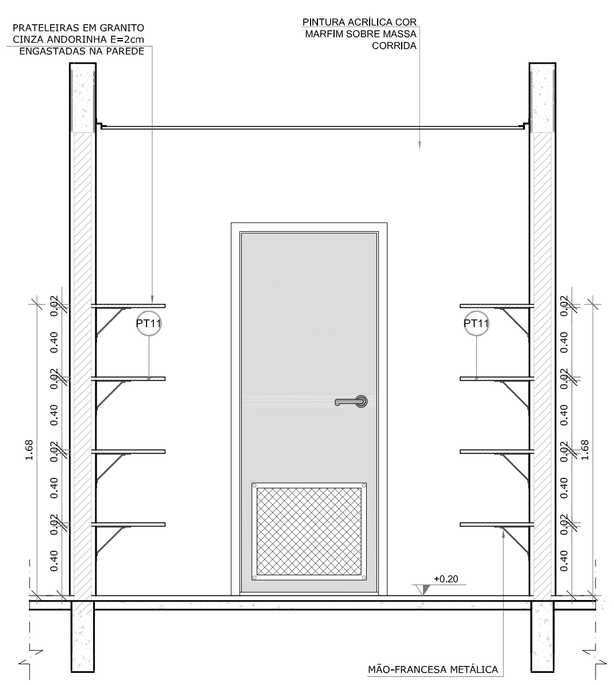REFERÊNCIAS:

- PLANILHA DE QUANTITATIVOS-
- MEMORIAL DESCRITIVO E ESPECIFICAÇÕES TÉCNICAS

LEGENDA:

| | | | |
|---|---|---|---|
| +0,00(NA) +0,00(NO) / +0,00(NA) +0,00(NO) | INDICAÇÃO NIVEIS PLANTA E CORTE | 1 | INDICAÇÃO DE VISTAS |
| 0,00 | INDICAÇÃO DE CORTES | 1 / 1 | ESPECIFICAÇÕES DE MATERIAIS |
| X | INDICAÇÃO DE FACHADAS | X | INDICAÇÃO DE EIXOS |
| JA-X / PMX | INDICAÇÃO DE PORTAS E JANELAS | BCX | INDICAÇÃO DE ELEMENTOS (BANCADAS, PRATELEIRAS E ETC.) |

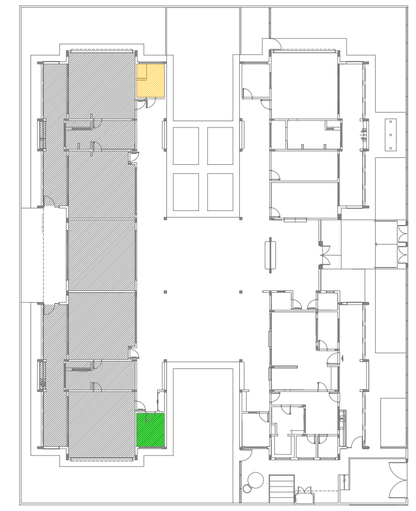

CROQUI DE REFERÊNCIA

| N.º: | DATA: | DESCRIÇÃO: |
|---|---|---|
| 01 | AGOSTO/2016 | Correções de incompatibilidades. |

CONTROLE DE REVISÕES

FNDE Fundo Nacional de Desenvolvimento da Educação — Ministério da Educação — GOVERNO FEDERAL BRASIL PÁTRIA EDUCADORA

# PROJETO PADRÃO - FNDE

PROPRIETÁRIO: :

ENDEREÇO:

MUNICÍPIO – UF:

PROPRIETÁRIO

RESP. TÉCNICO — CREA

AUTOR DO PROJETO — CAU

DLFO

CREA

RA

OBSERVAÇÕES:

## PROGRAMA PROINFÂNCIA - PROJETO TIPO 2

### PROJETO DE ARQUITETURA


COORDENAÇÃO: CGEST - Coordenação Geral de Infraestrutura Educacional

AMPLIAÇÃO DO BLOCO B
SANIT. PNE INFANTIL E ALMOXARIFADO


ARQ

| REVISÃO | ESCALA | PRANCHA |
|---|---|---|
| R.00 R.01 | INDICADA | 29/34 |
| FORMATO: A1(841x594) | DATA EMISSÃO: AGOSTO/2016 | |


## 1 SOLÁRIOS
ESCALA 1/25

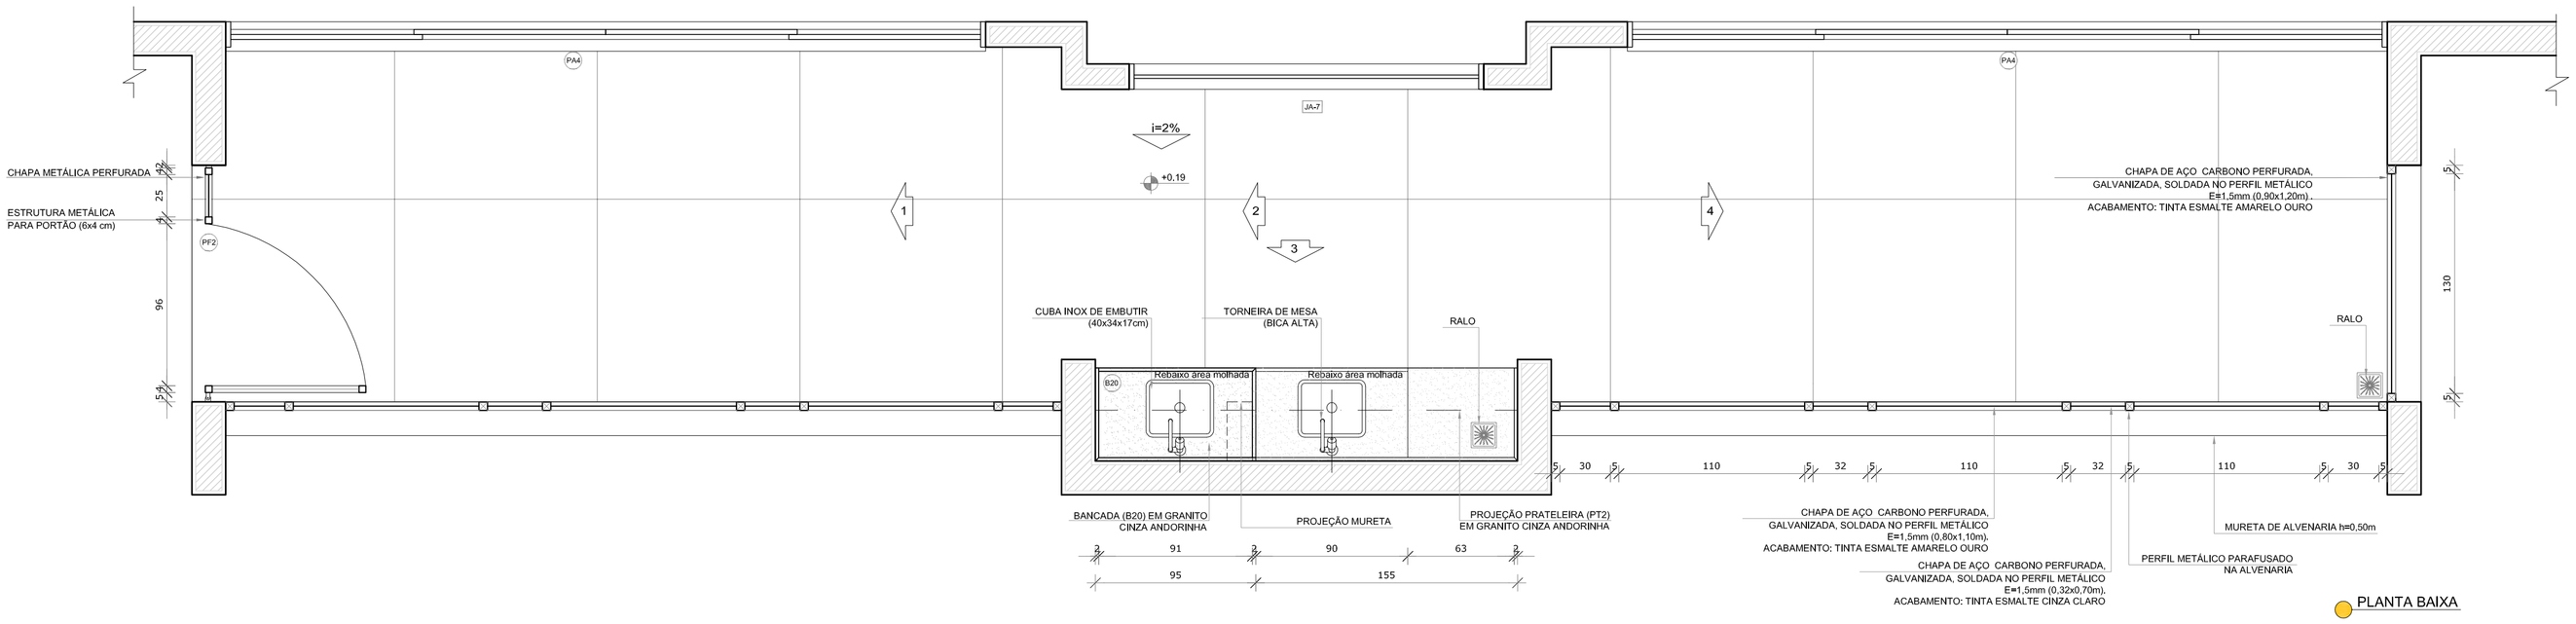



PLANTA BAIXA

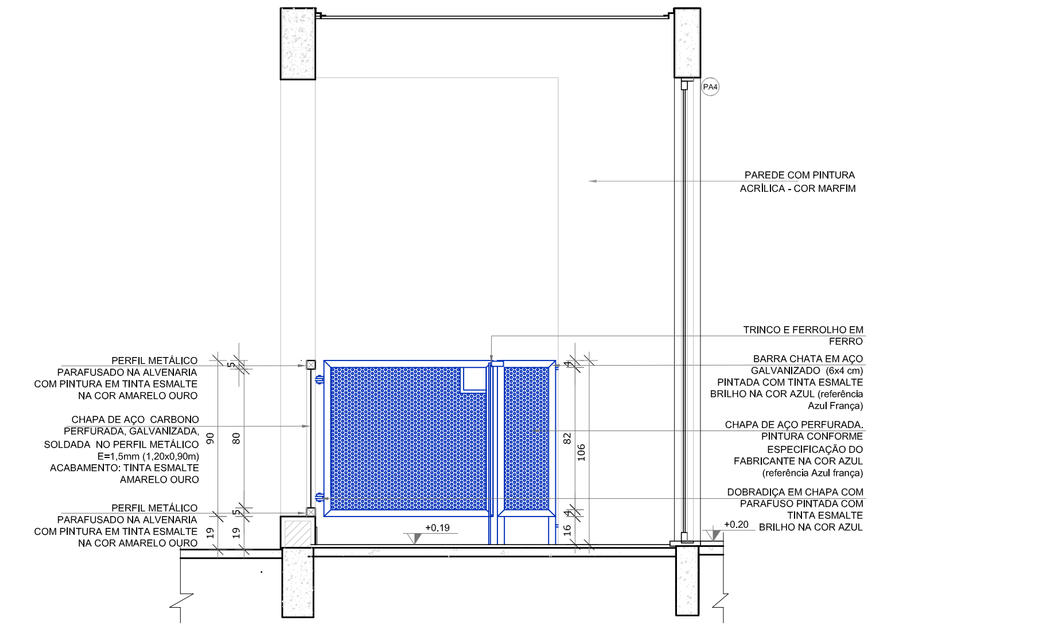



VISTA 1

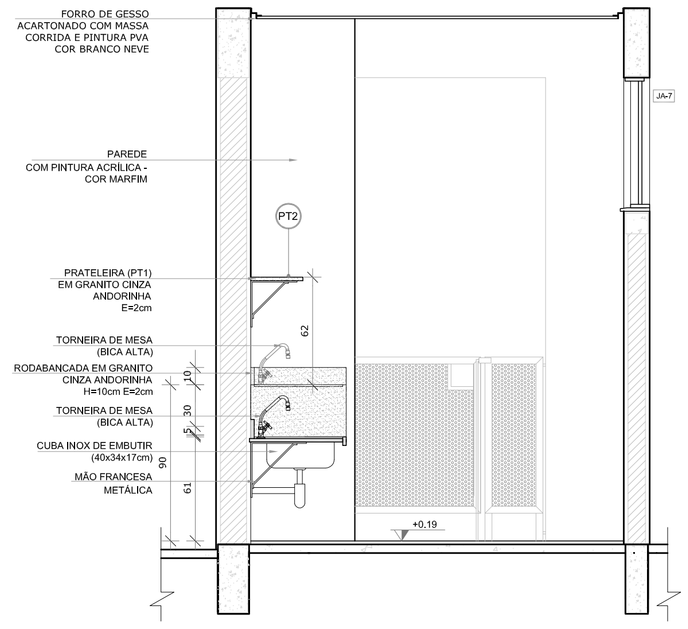


VISTA 2

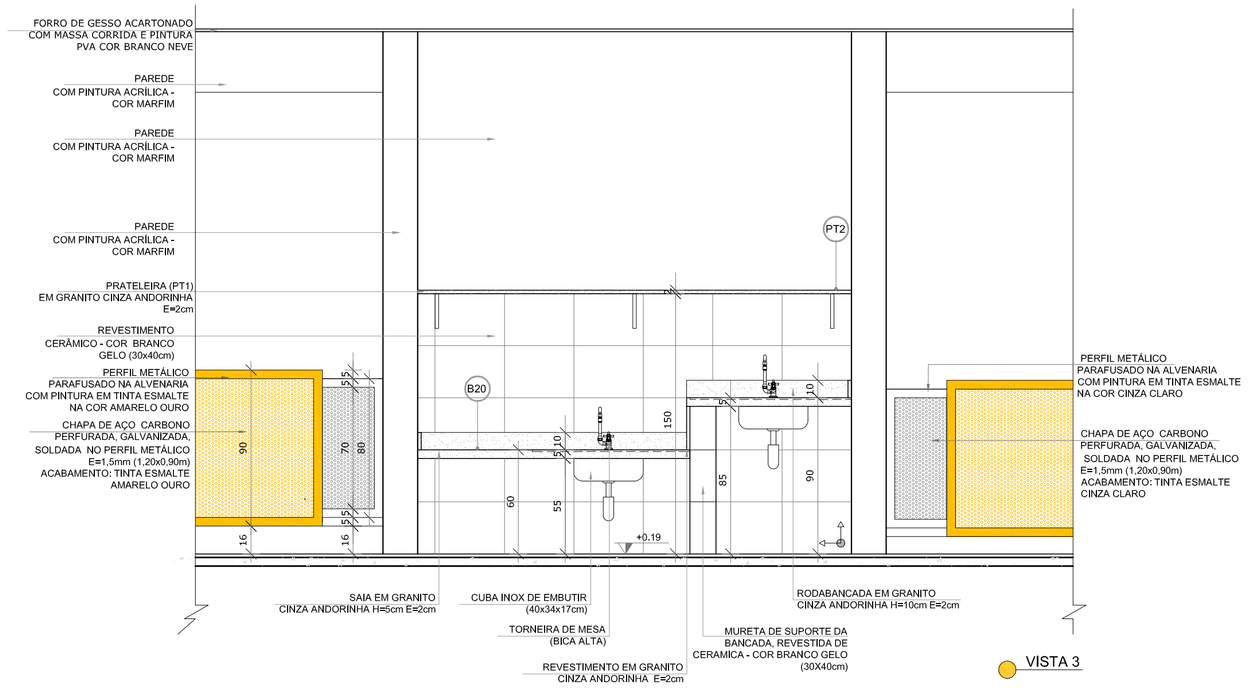


VISTA 3

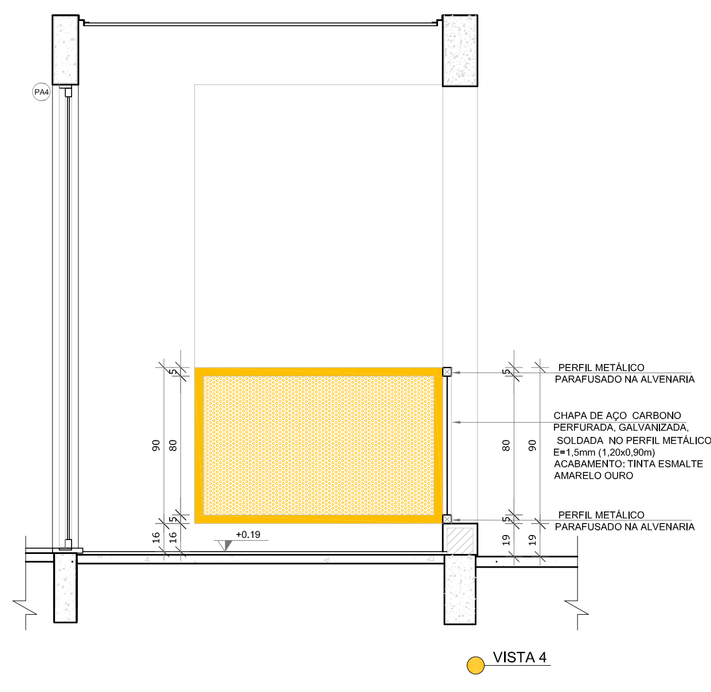


VISTA 4

NOTAS

- MEDIDAS E NÍVEIS EM METROS;
- VERIFICAR POSIÇÃO EXATA DOS PILARES NO PROJETO ESTRUTURAL;
- VERIFICAR DETALHES CONSTRUTIVOS PERTINENTES NAS PRANCHAS DE DETALHAMENTO;
- EM CASO DE CONFLITO DE INFORMAÇÕES ENTRE O PROJETO GRÁFICO E O MEMORIAL DESCRITIVO, PREVALECE A INFORMAÇÃO CONTIDA NOS DESENHOS;
- ALTERAÇÕES NESTE PROJETO SOMENTE COM AUTORIZAÇÃO EXPRESSA DO FNDE

REFERÊNCIAS:

- PLANILHA DE QUANTITATIVOS-
- MEMORIAL DESCRITIVO E ESPECIFICAÇÕES TÉCNICAS

LEGENDA:

| | | | |
|---|---|---|---|
| +0,00(NA) +0,00(NO) | INDICAÇÃO NIVEIS PLANTA E CORTE | 1 | INDICAÇÃO DE VISTAS |
| 01 01 | INDICAÇÃO DE CORTES | 1 A 1 | ESPECIFICAÇÕES DE MATERIAIS |
| | INDICAÇÃO DE FACHADAS | X | INDICAÇÃO DE EIXOS |
| JA-X PMX | INDICAÇÃO DE PORTAS E JANELAS | BCX | INDICAÇÃO DE ELEMENTOS (BANCADAS, PRATELEIRAS E ETC.) |



CROQUI DE REFERÊNCIA

| N.º: | DATA: | DESCRIÇÃO: |
|---|---|---|
| 01 | AGOSTO/2016 | Correções de incompatibilidades. |

CONTROLE DE REVISÕES

FNDE Fundo Nacional de Desenvolvimento da Educação — Ministério da Educação — GOVERNO FEDERAL BRASIL PÁTRIA EDUCADORA

PROJETO PADRÃO - FNDE

PROPRIETÁRIO: :

ENDEREÇO:

MUNICÍPIO – UF:

PROPRIETÁRIO

RESP. TÉCNICO — CREA

AUTOR DO PROJETO — CAU

DLFO

CREA

RA

OBSERVAÇÕES:

PROGRAMA PROINFÂNCIA - PROJETO TIPO 2

PROJETO DE ARQUITETURA

COORDENAÇÃO: CGEST - Coordenação Geral de Infraestrutura Educacional

AMPLIAÇÃO DO BLOCO B
SOLÁRIOS


ARQ

| REVISÃO | ESCALA | PRANCHA |
|---|---|---|
| R.00 R.01 | 1/25 | 30/34 |


FORMATO: A1(841x594)

DATA EMISSÃO: AGOSTO/2016


## 1 CRECHE II
ESCALA 1/25

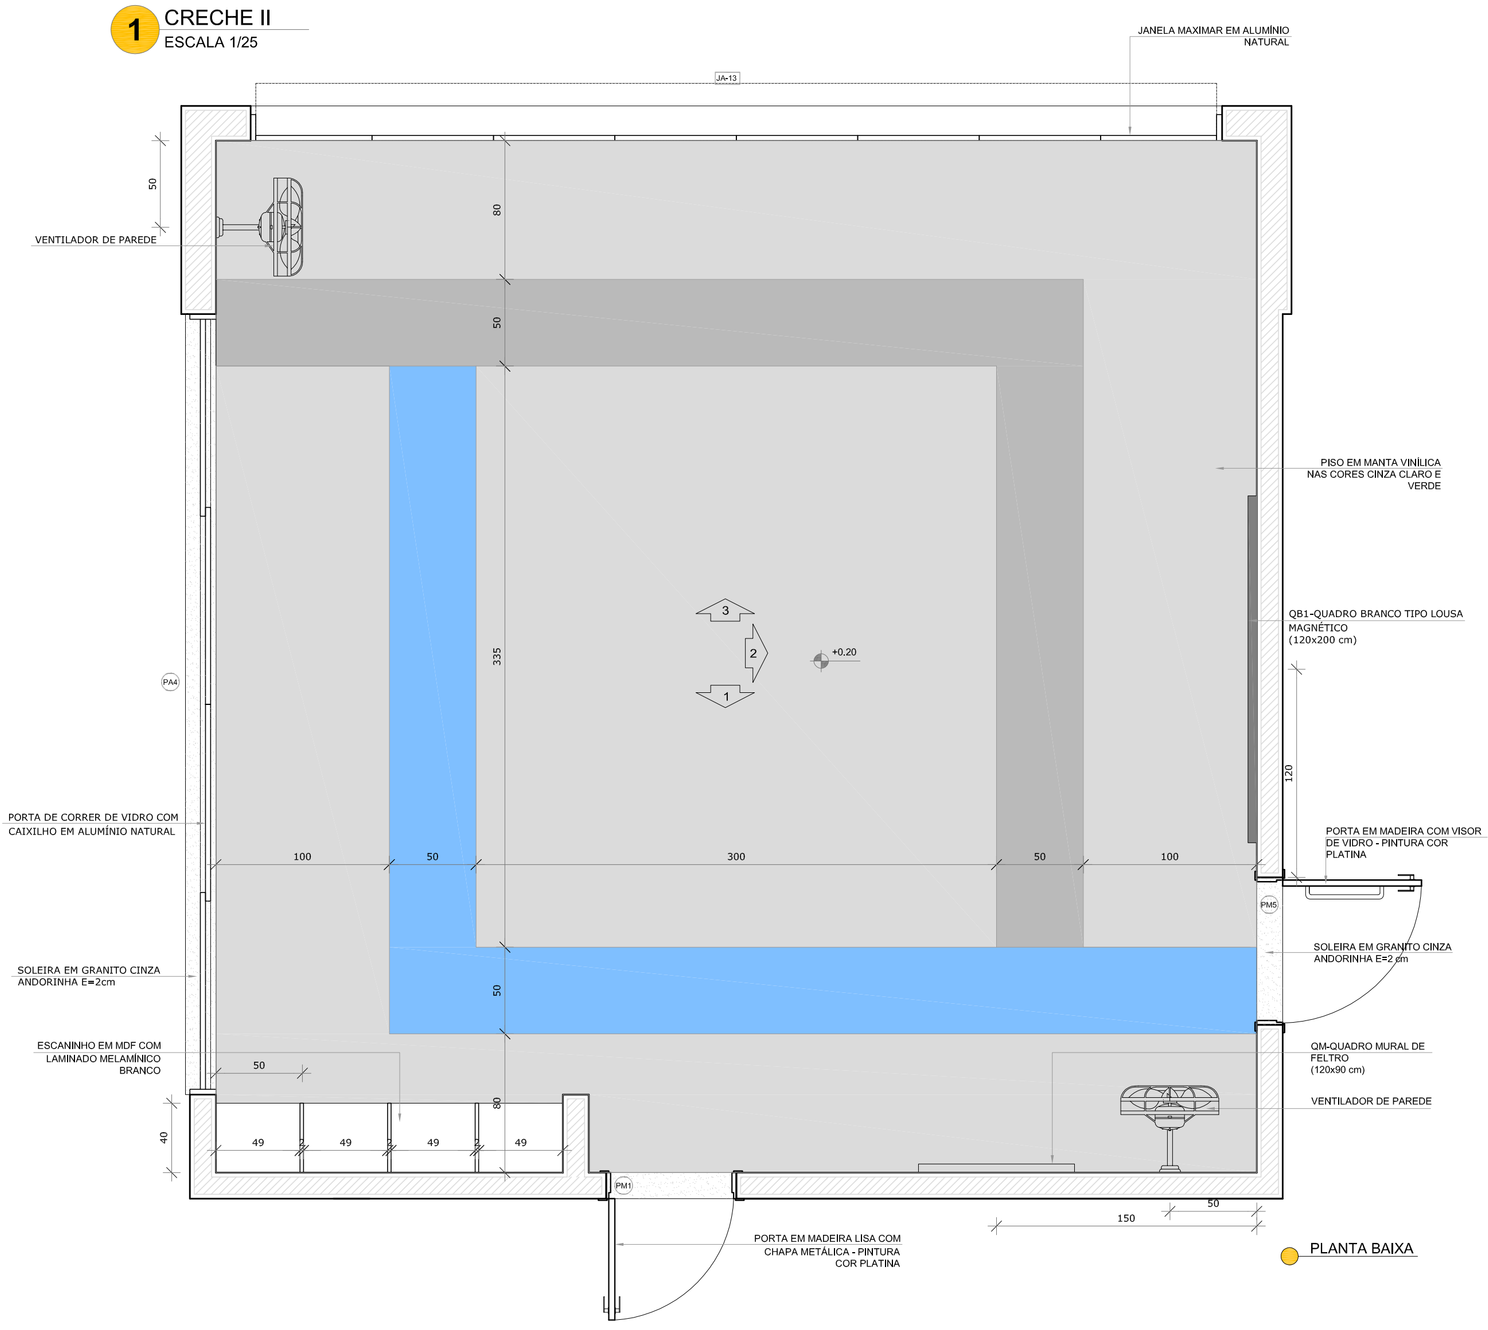



PLANTA BAIXA

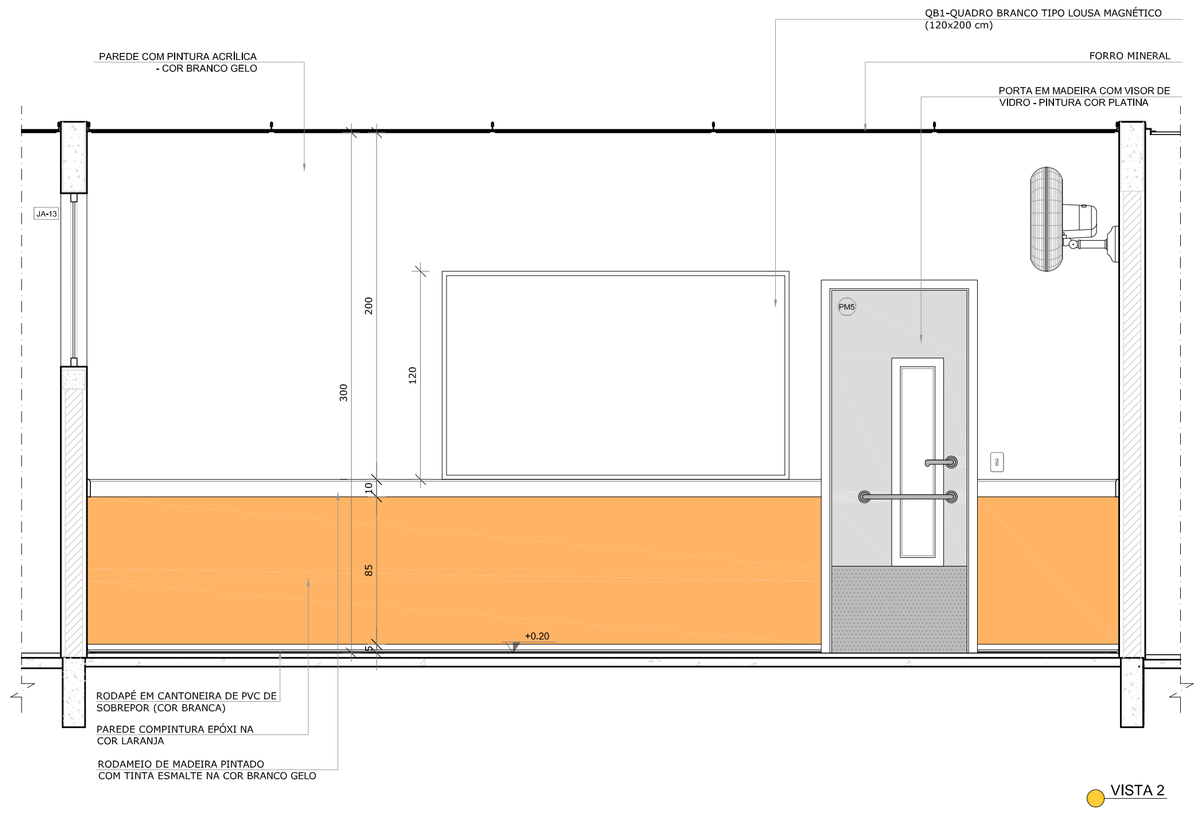


VISTA 2

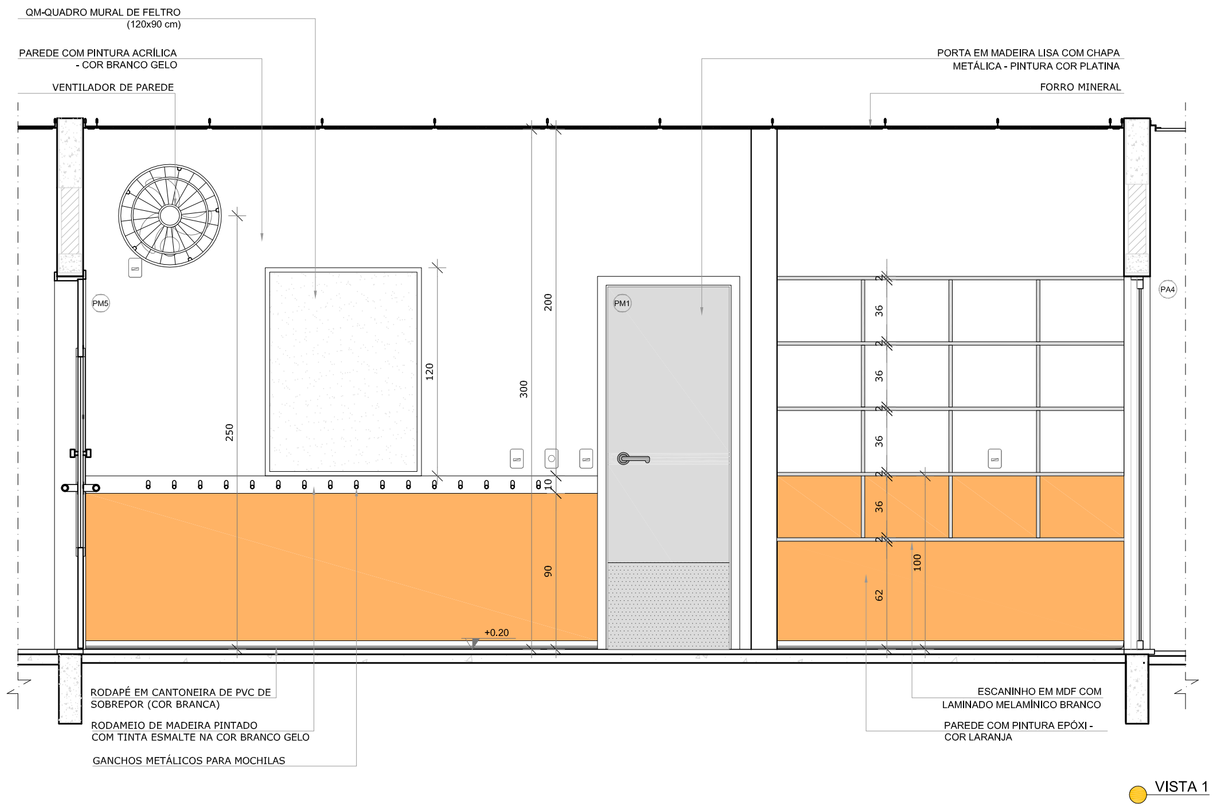


VISTA 1

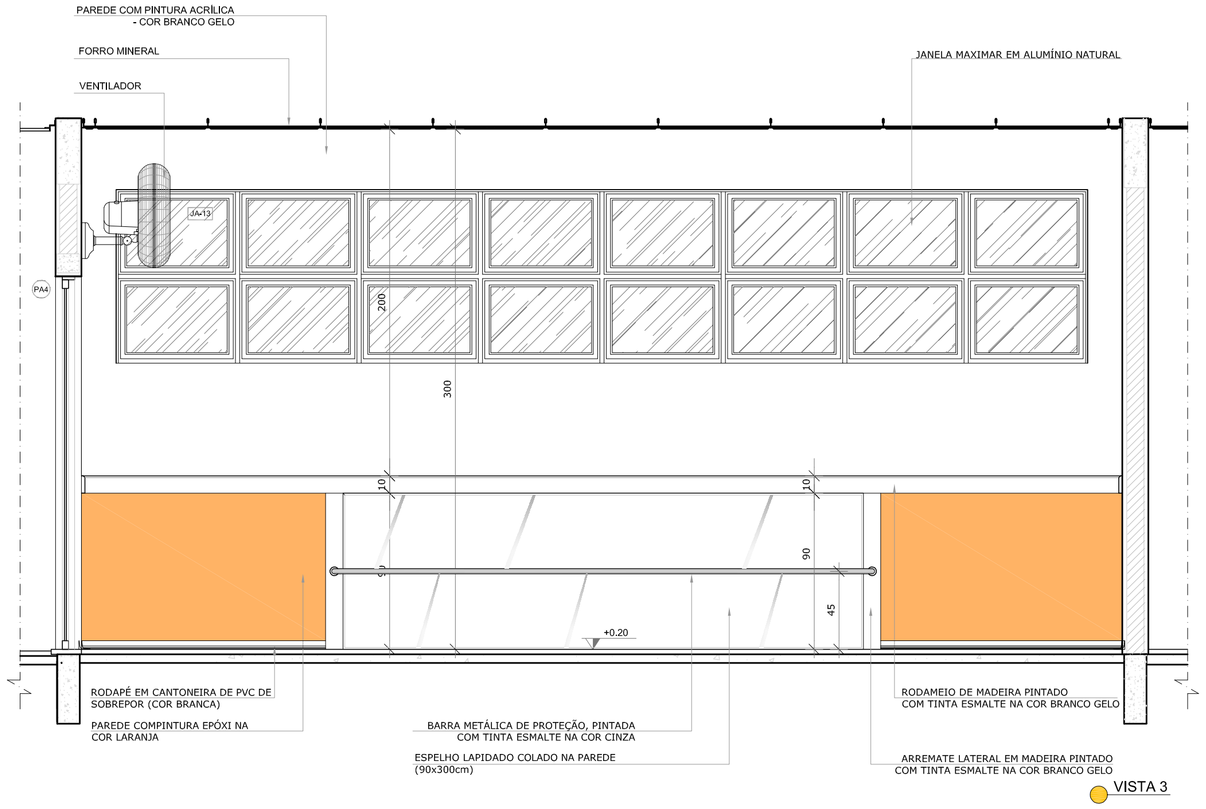


VISTA 3

NOTAS

- MEDIDAS E NÍVEIS EM METROS;
- VERIFICAR POSIÇÃO EXATA DOS PILARES NO PROJETO ESTRUTURAL;
- VERIFICAR DETALHES CONSTRUTIVOS PERTINENTES NAS PRANCHAS DE DETALHAMENTO;
- EM CASO DE CONFLITO DE INFORMAÇÕES ENTRE O PROJETO GRÁFICO E O MEMORIAL DESCRITIVO, PREVALECE A INFORMAÇÃO CONTIDA NOS DESENHOS;
- ALTERAÇÕES NESTE PROJETO SOMENTE COM AUTORIZAÇÃO EXPRESSA DO FNDE

REFERÊNCIAS:

- PLANILHA DE QUANTITATIVOS-
- MEMORIAL DESCRITIVO E ESPECIFICAÇÕES TÉCNICAS

LEGENDA:

| | | | |
|---|---|---|---|
| +0,00(NA) +0,00(NO) / +0,00(NA) +0,00(NO) | INDICAÇÃO NIVEIS PLANTA E CORTE | 1 | INDICAÇÃO DE VISTAS |
| 01/08 | INDICAÇÃO DE CORTES | 1 / 1 | ESPECIFICAÇÕES DE MATERIAIS |
| X | INDICAÇÃO DE FACHADAS | X | INDICAÇÃO DE EIXOS |
| JA-X / PMX | INDICAÇÃO DE PORTAS E JANELAS | BCX | INDICAÇÃO DE ELEMENTOS (BANCADAS, PRATELEIRAS E ETC.) |



CROQUI DE REFERÊNCIA

| N.º: | DATA: | DESCRIÇÃO: |
|---|---|---|
| 01 | AGOSTO/2016 | Correções de incompatibilidades. |

CONTROLE DE REVISÕES

FNDE Fundo Nacional de Desenvolvimento da Educação — Ministério da Educação — GOVERNO FEDERAL BRASIL PÁTRIA EDUCADORA

# PROJETO PADRÃO - FNDE

PROPRIETÁRIO: :

ENDEREÇO:

MUNICÍPIO – UF:

PROPRIETÁRIO

RESP. TÉCNICO — CREA

AUTOR DO PROJETO — CAU

DLFO

CREA

RA

OBSERVAÇÕES:

## PROGRAMA PROINFÂNCIA - PROJETO TIPO 2

### PROJETO DE ARQUITETURA

COORDENAÇÃO: CGEST - Coordenação Geral de Infraestrutura Educacional

AMPLIAÇÃO DO BLOCO B
CRECHE II

ARQ

FORMATO: A1(841x594)


REVISÃO: R.00 R.01

ESCALA: 1/25


DATA EMISSÃO: AGOSTO/2016

PRANCHA: 31/34


## 1 CRECHE III
ESCALA 1/25

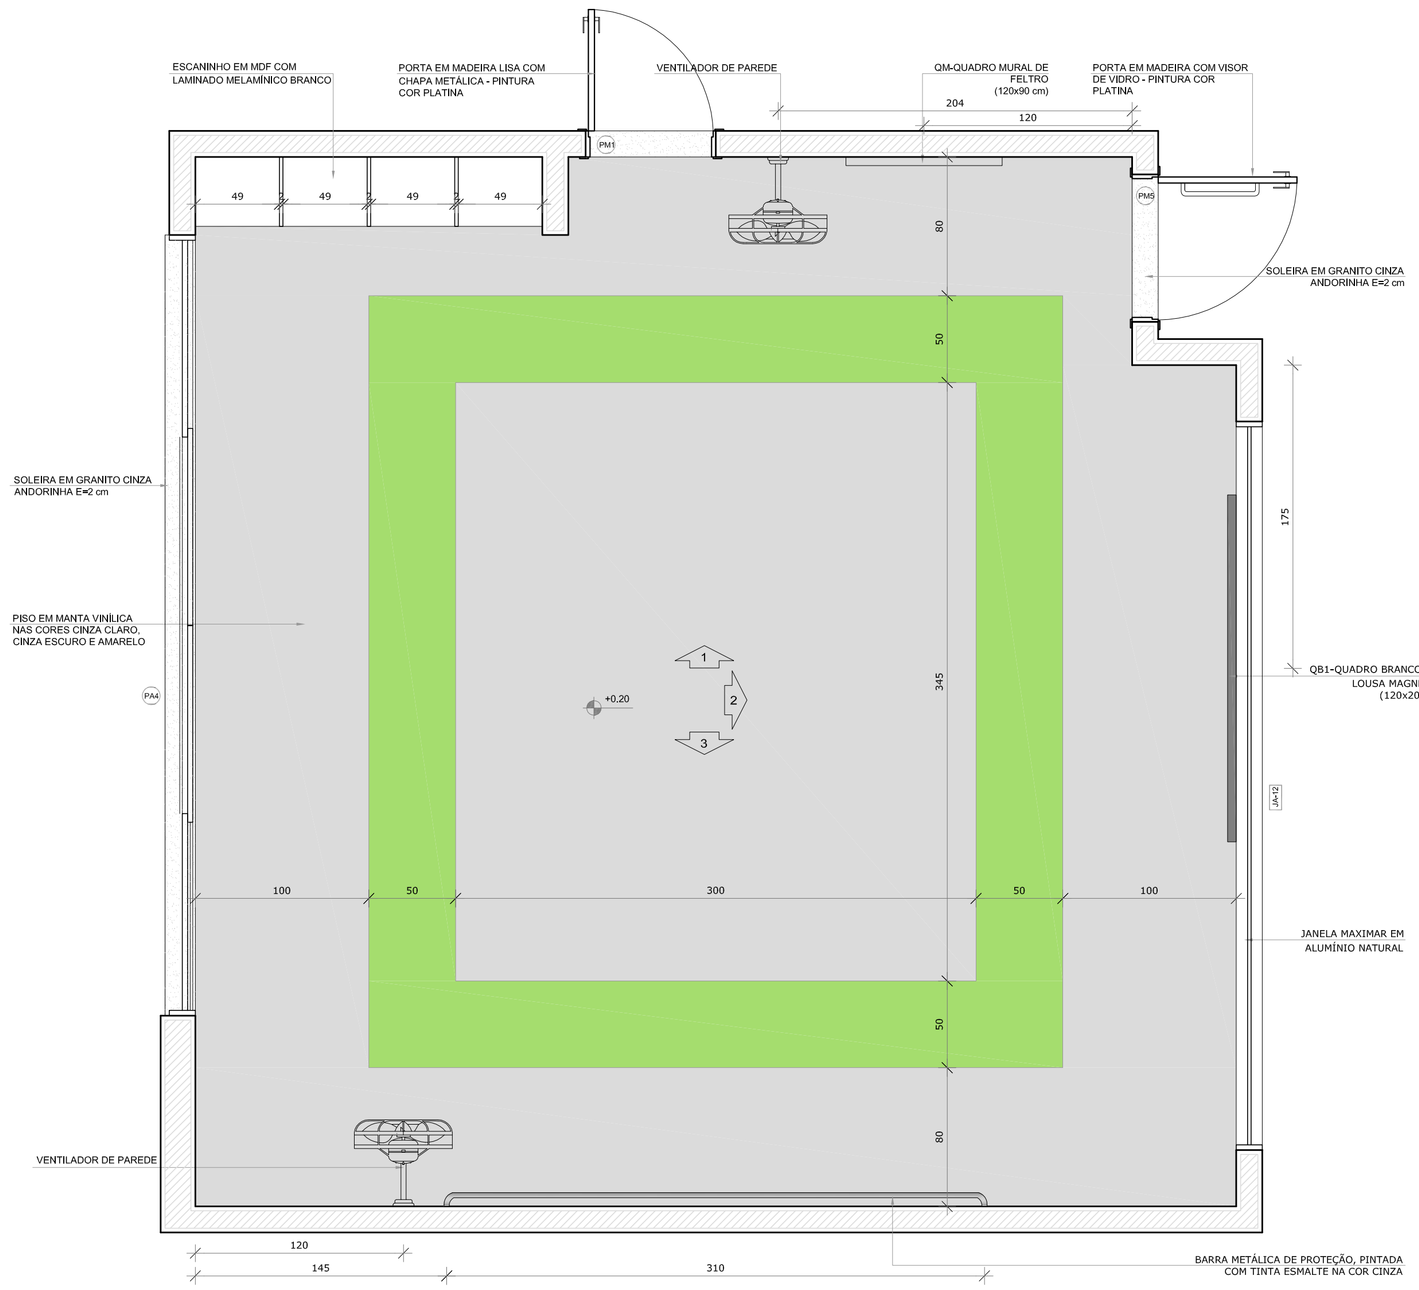



PLANTA BAIXA CRECHE II-1

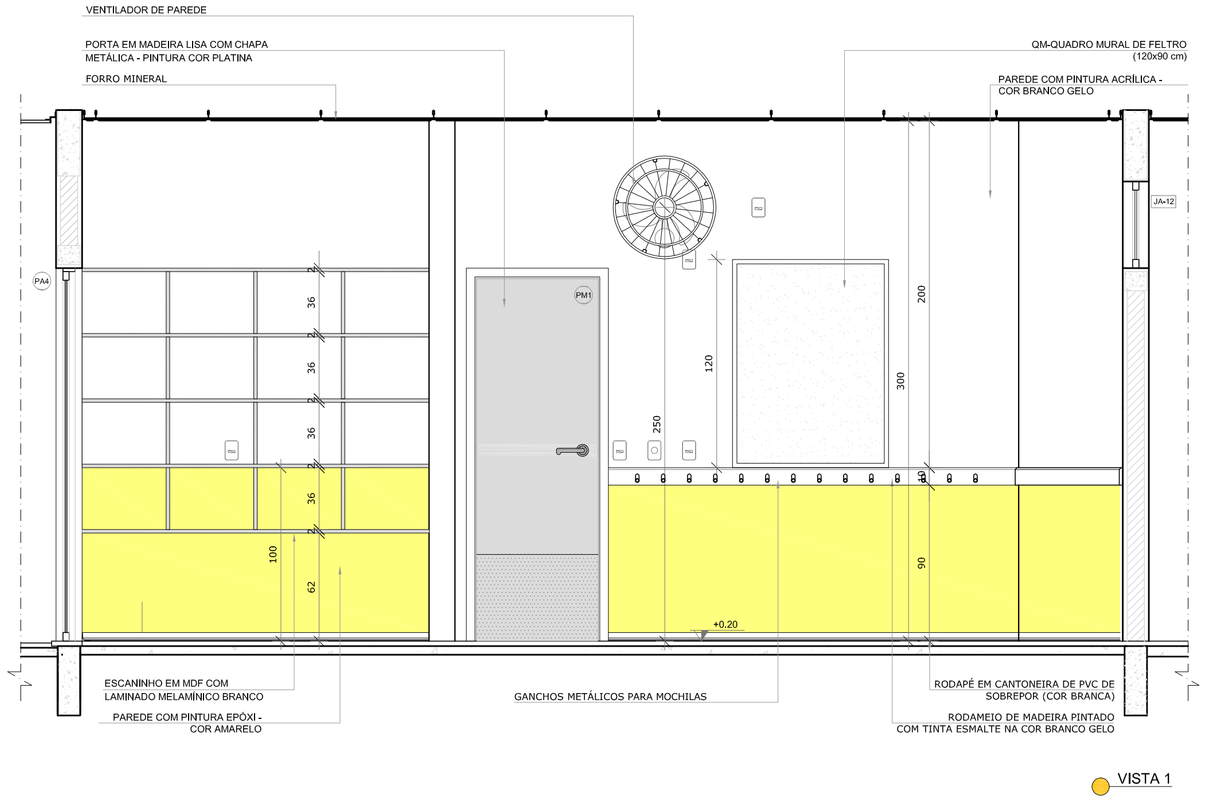


VISTA 1

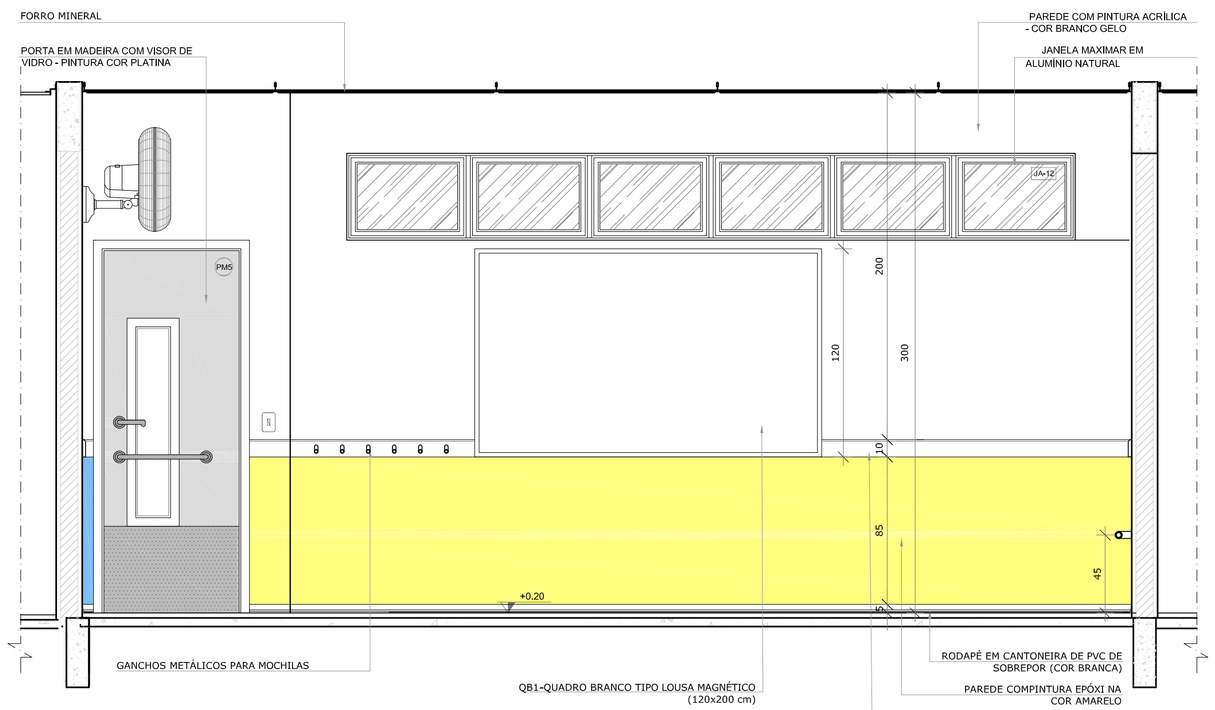


VISTA 2

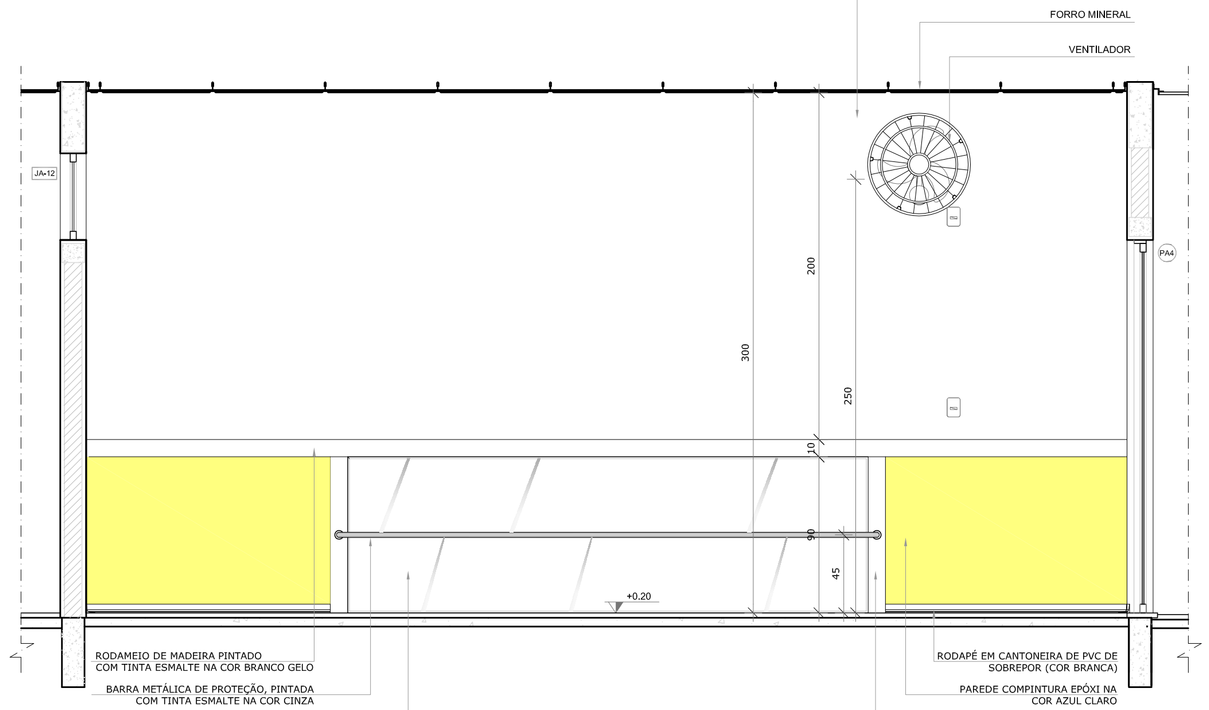


VISTA 3

NOTAS


- MEDIDAS E NÍVEIS EM METROS;
- VERIFICAR POSIÇÃO EXATA DOS PILARES NO PROJETO ESTRUTURAL;
- VERIFICAR DETALHES CONSTRUTIVOS PERTINENTES NAS PRANCHAS DE DETALHAMENTO;
- EM CASO DE CONFLITO DE INFORMAÇÕES ENTRE O PROJETO GRÁFICO E O MEMORIAL DESCRITIVO, PREVALECE A INFORMAÇÃO CONTIDA NOS DESENHOS;
- ALTERAÇÕES NESTE PROJETO SOMENTE COM AUTORIZAÇÃO EXPRESSA DO FNDE

REFERÊNCIAS:

- PLANILHA DE QUANTITATIVOS-
- MEMORIAL DESCRITIVO E ESPECIFICAÇÕES TÉCNICAS

LEGENDA:

| | | | |
|---|---|---|---|
| +0,00(NA) +0,00(NO) / +0,00(NA) +0,00(NO) | INDICAÇÃO NIVEIS PLANTA E CORTE | 1 | INDICAÇÃO DE VISTAS |
| A1 A1 | INDICAÇÃO DE CORTES | 1 1 | ESPECIFICAÇÕES DE MATERIAIS |
| | INDICAÇÃO DE FACHADAS | X | INDICAÇÃO DE EIXOS |
| JA-X PMX | INDICAÇÃO DE PORTAS E JANELAS | BCX | INDICAÇÃO DE ELEMENTOS (BANCADAS, PRATELEIRAS E ETC.) |

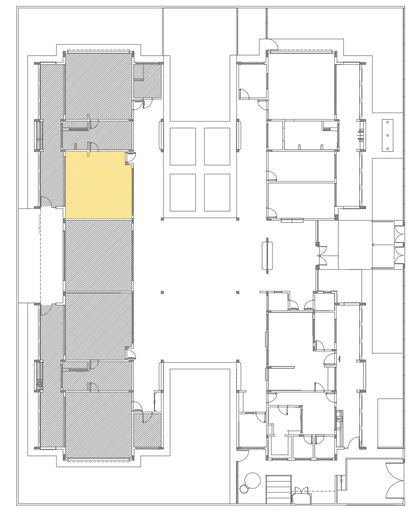

CROQUI DE REFERÊNCIA

| N.º: | DATA: | DESCRIÇÃO: |
|---|---|---|
| 01 | AGOSTO/2016 | Correções de incompatibilidades. |

CONTROLE DE REVISÕES

FNDE Fundo Nacional de Desenvolvimento da Educação — Ministério da Educação — GOVERNO FEDERAL BRASIL PÁTRIA EDUCADORA

# PROJETO PADRÃO - FNDE

PROPRIETÁRIO: :

ENDEREÇO:

MUNICÍPIO – UF:

PROPRIETÁRIO

RESP. TÉCNICO — CREA

AUTOR DO PROJETO — CAU

DLFO

CREA

RA

OBSERVAÇÕES:

## PROGRAMA PROINFÂNCIA - PROJETO TIPO 2

PROJETO DE ARQUITETURA

COORDENAÇÃO: CGEST - Coordenação Geral de Infraestrutura Educacional

AMPLIAÇÃO DO BLOCO B
CRECHE III

ARQ

FORMATO: A1(841x594)

REVISÃO: R.00 R.01

ESCALA: 1/25

DATA EMISSÃO: AGOSTO/2016

PRANCHA: 32/34